

(设计证书 甲级 编号 A244069964)

广东烟草韶关市有限公司南雄市分公司2025年烟叶工作站(点) 道路硬化采购项目

乌迳烟叶工作站设计图册




领睿建设工程有限公司

Link&R Construction Engineering Co., Ltd

二零二五年九月

暖通	给排水	工艺	自控		
建筑	结构	电气	通讯		
建	结	电	通		

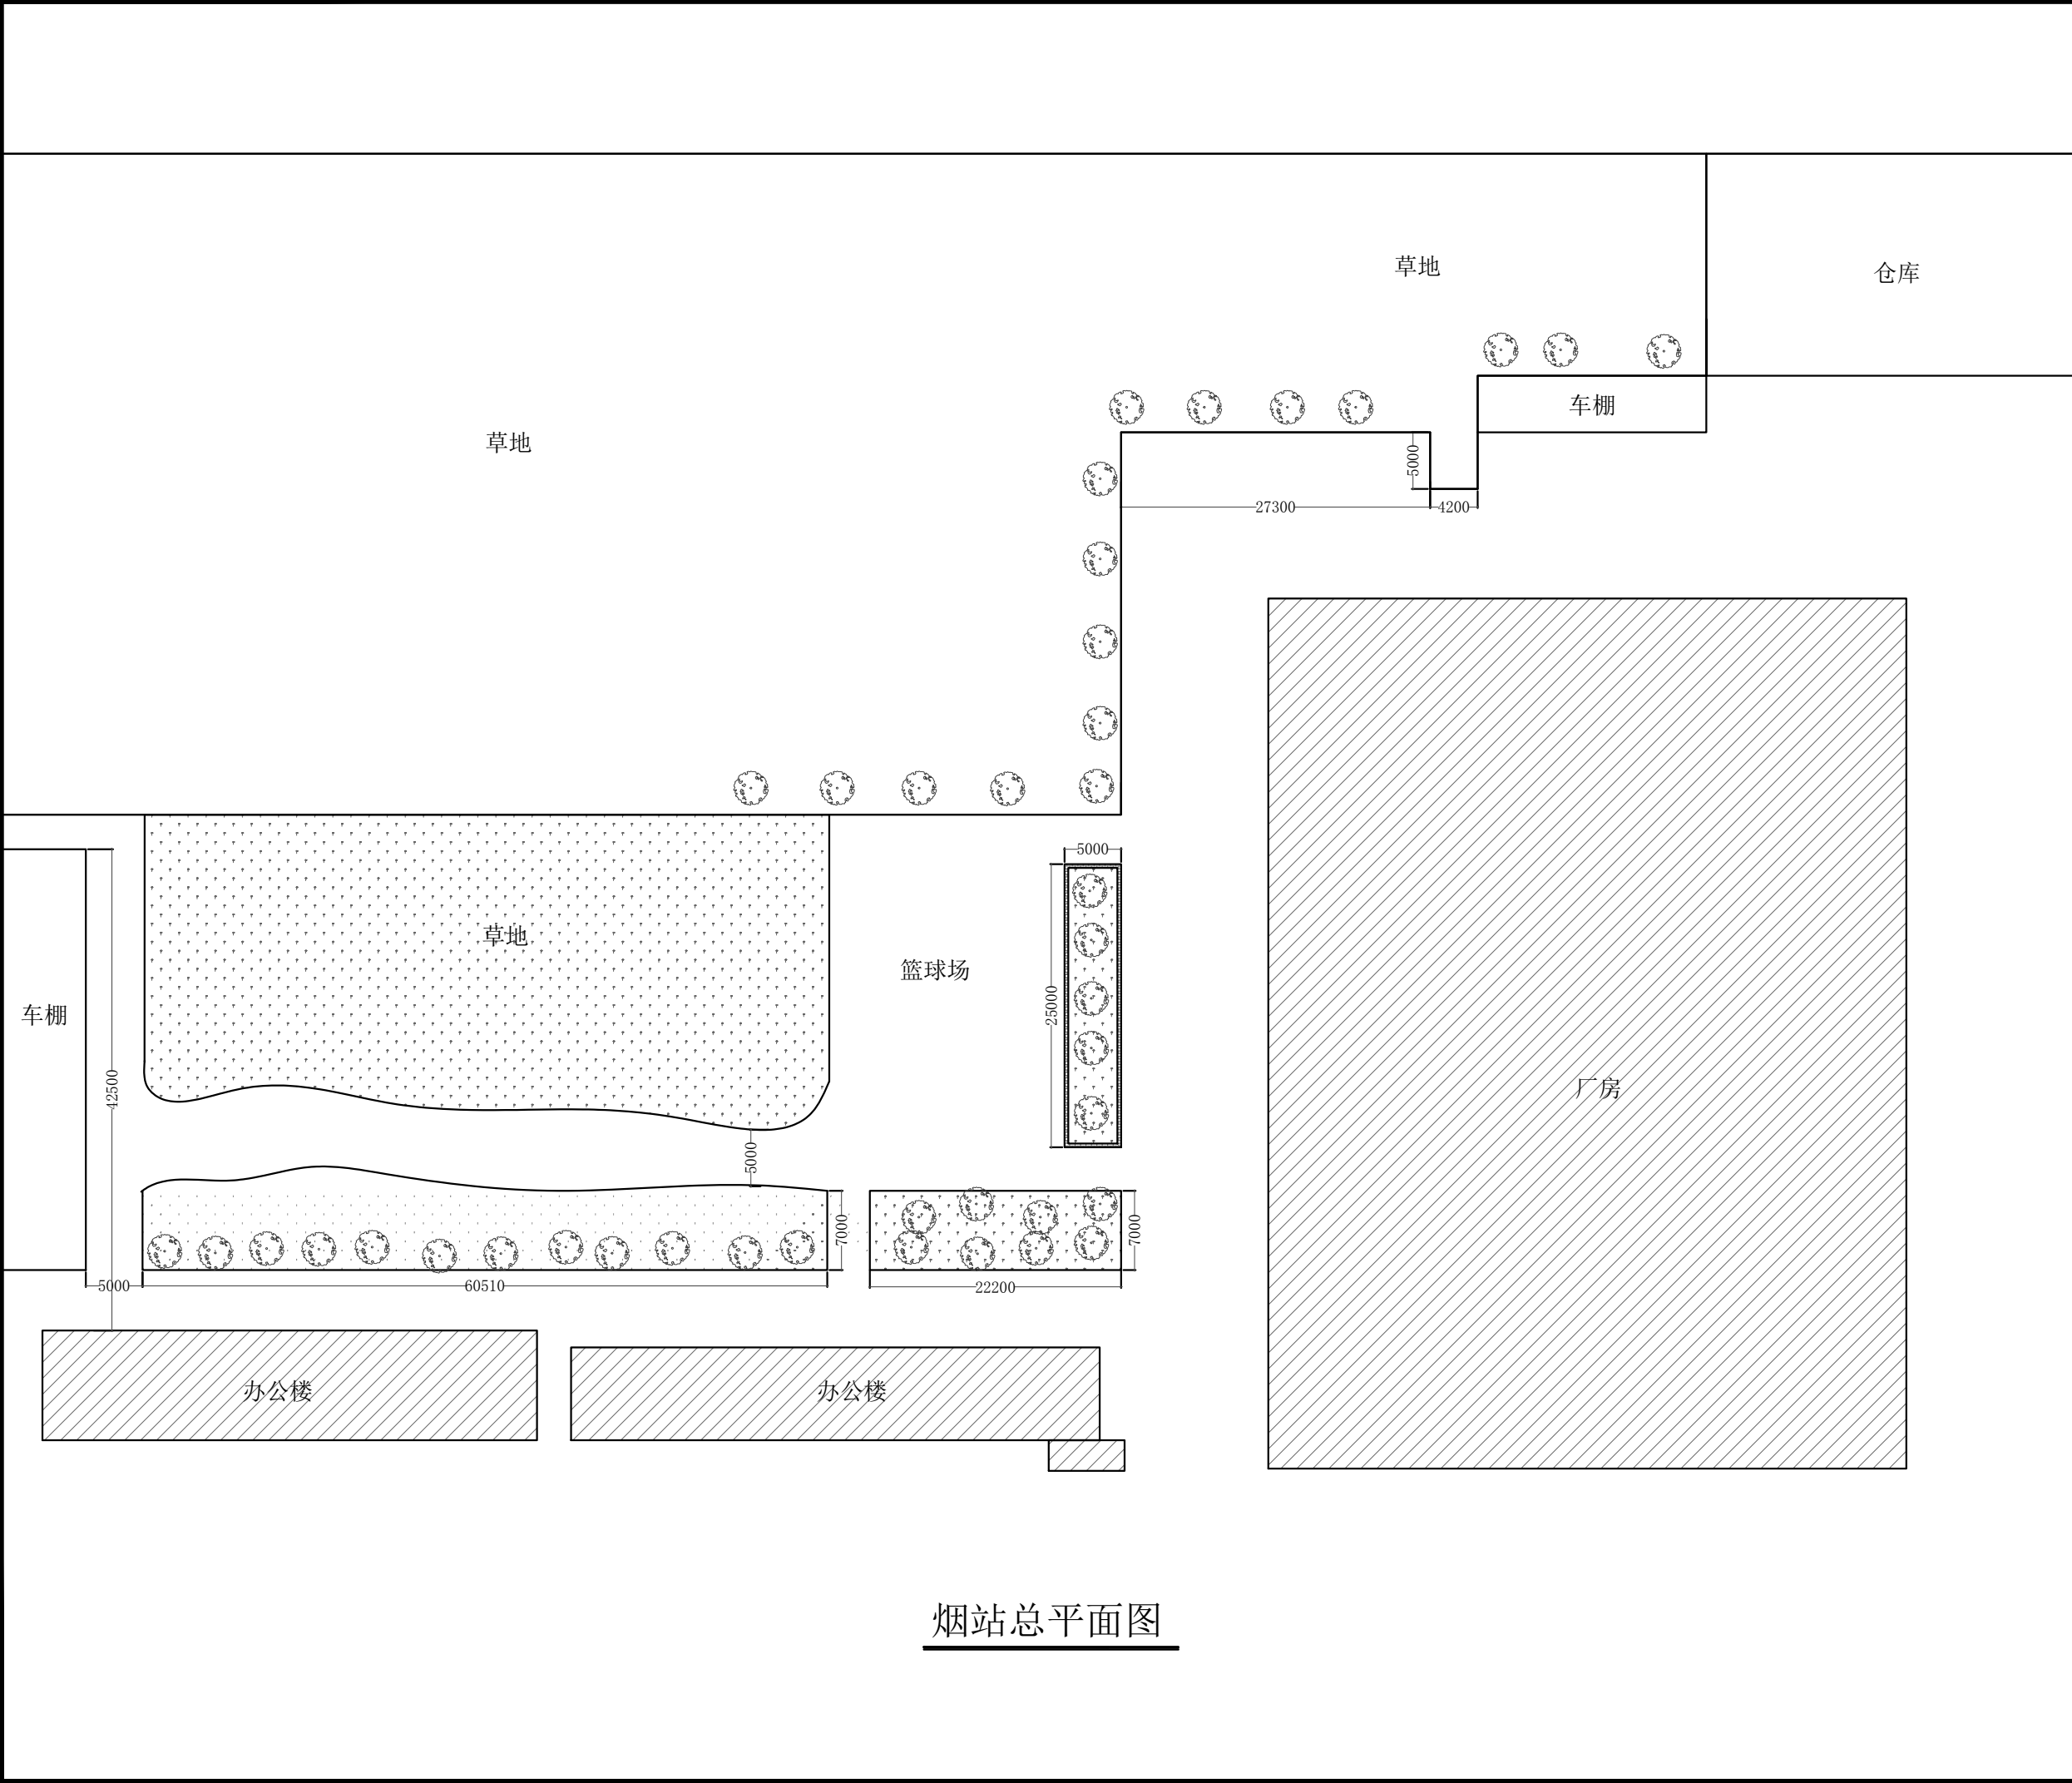

烟站总平面图



领睿建设工程有限公司
Link&R Construction Engineering Co., Ltd

建筑工程设计证书号：
A244069964

- 注明：
1. 本图纸必须取得政府相关主管部门批准（如自然资源局、建设局、消防部门）及施工图审查机构等单位合格证后，方可用于施工。
 2. 本图纸若有不完善或不详之处必须与我公司会商后方可施工，不可按图纸量取尺寸施工。
 3. 本图纸未经同意不得复制使用、泄露、散布。
 4. 本图纸须加盖出图签章、执业签章及二维码，否则一律无效。

注：

出图签章

执业签章

岗位	人员	实 名	签 名
审 定 人	杜 凯		杜凯
项目负责人	杜 凯		杜凯
专业负责人	杜 凯		杜凯
审 核 人	谭 慧 清		谭慧清
校 对 人	冯 杰 赋		冯杰赋
设 计	马 妍 臻		马妍臻

建设单位 CLIENT	广东烟草韶关市有限公司南雄市分公司		
工程名称 PROJECT	广东烟草韶关市有限公司南雄市分公司 2025年烟叶工作站(点)道路硬化采购项目		
子工程名称 SUB-PROJECT			
图纸内容 TITLE	烟站总平面图		
业 务 号 PROJECT NO.	LRSG-YW2025-044	专 业 DISCIPLINE	建 筑
日 期 DATE	2025. 09	归 档 二 维 码：	
设计阶段 STAGE	施工图		
图 号 DRAWING NO.	PM-01		
版 本 号 INDEX	01		

[illegible]

领睿建设工程有限公司

Link&R Construction Engineering Co., Ltd

建筑工程设计证书号：
A244069964

注明:

1. 本图纸必须取得政府相关主管部门批准（如自然资源局、建设局、消防部门）及施工图审查机构等单位合格证后，方可用于施工。
2. 本图纸若有不完善或不详之处必须与我司会商后方可施工，不可按图纸量取尺寸施工。
3. 本图纸未经同意不得复制使用、泄露、散布。
4. 本图纸须加盖出图签章、执业签章及二维码，否则一律无效。


注:

出图签章

执业签章


岗位 \ 人员	实 名	签 名
审 定 人	杜 凯	杜凯
项目负责人	杜 凯	杜凯
专业负责人	杜 凯	杜凯
审 核 人	谭 慧 清	谭慧清
校 对 人	冯 杰 赋	冯杰赋
设 计	马 妍 臻	马妍臻

建设单位 CLIENT	广东烟草韶关市有限公司南雄市分公司		
工程名称 PROJECT	广东烟草韶关市有限公司南雄市分公司 2025年烟叶工作站(点)道路硬化采购项目		
子项目名称 SUB-PROJECT			
图纸内容 TITLE	烟站总平面图		
业务号 PROJECT NO.	LRSG-VW2025-044	专业 DISCIPLINE	建筑
日期 DATE	2025. 09	归档二维码:	
设计阶段 STAGE	施工图		
图号 DRAWING NO.	PM-22		
版本号 INDEX	01		

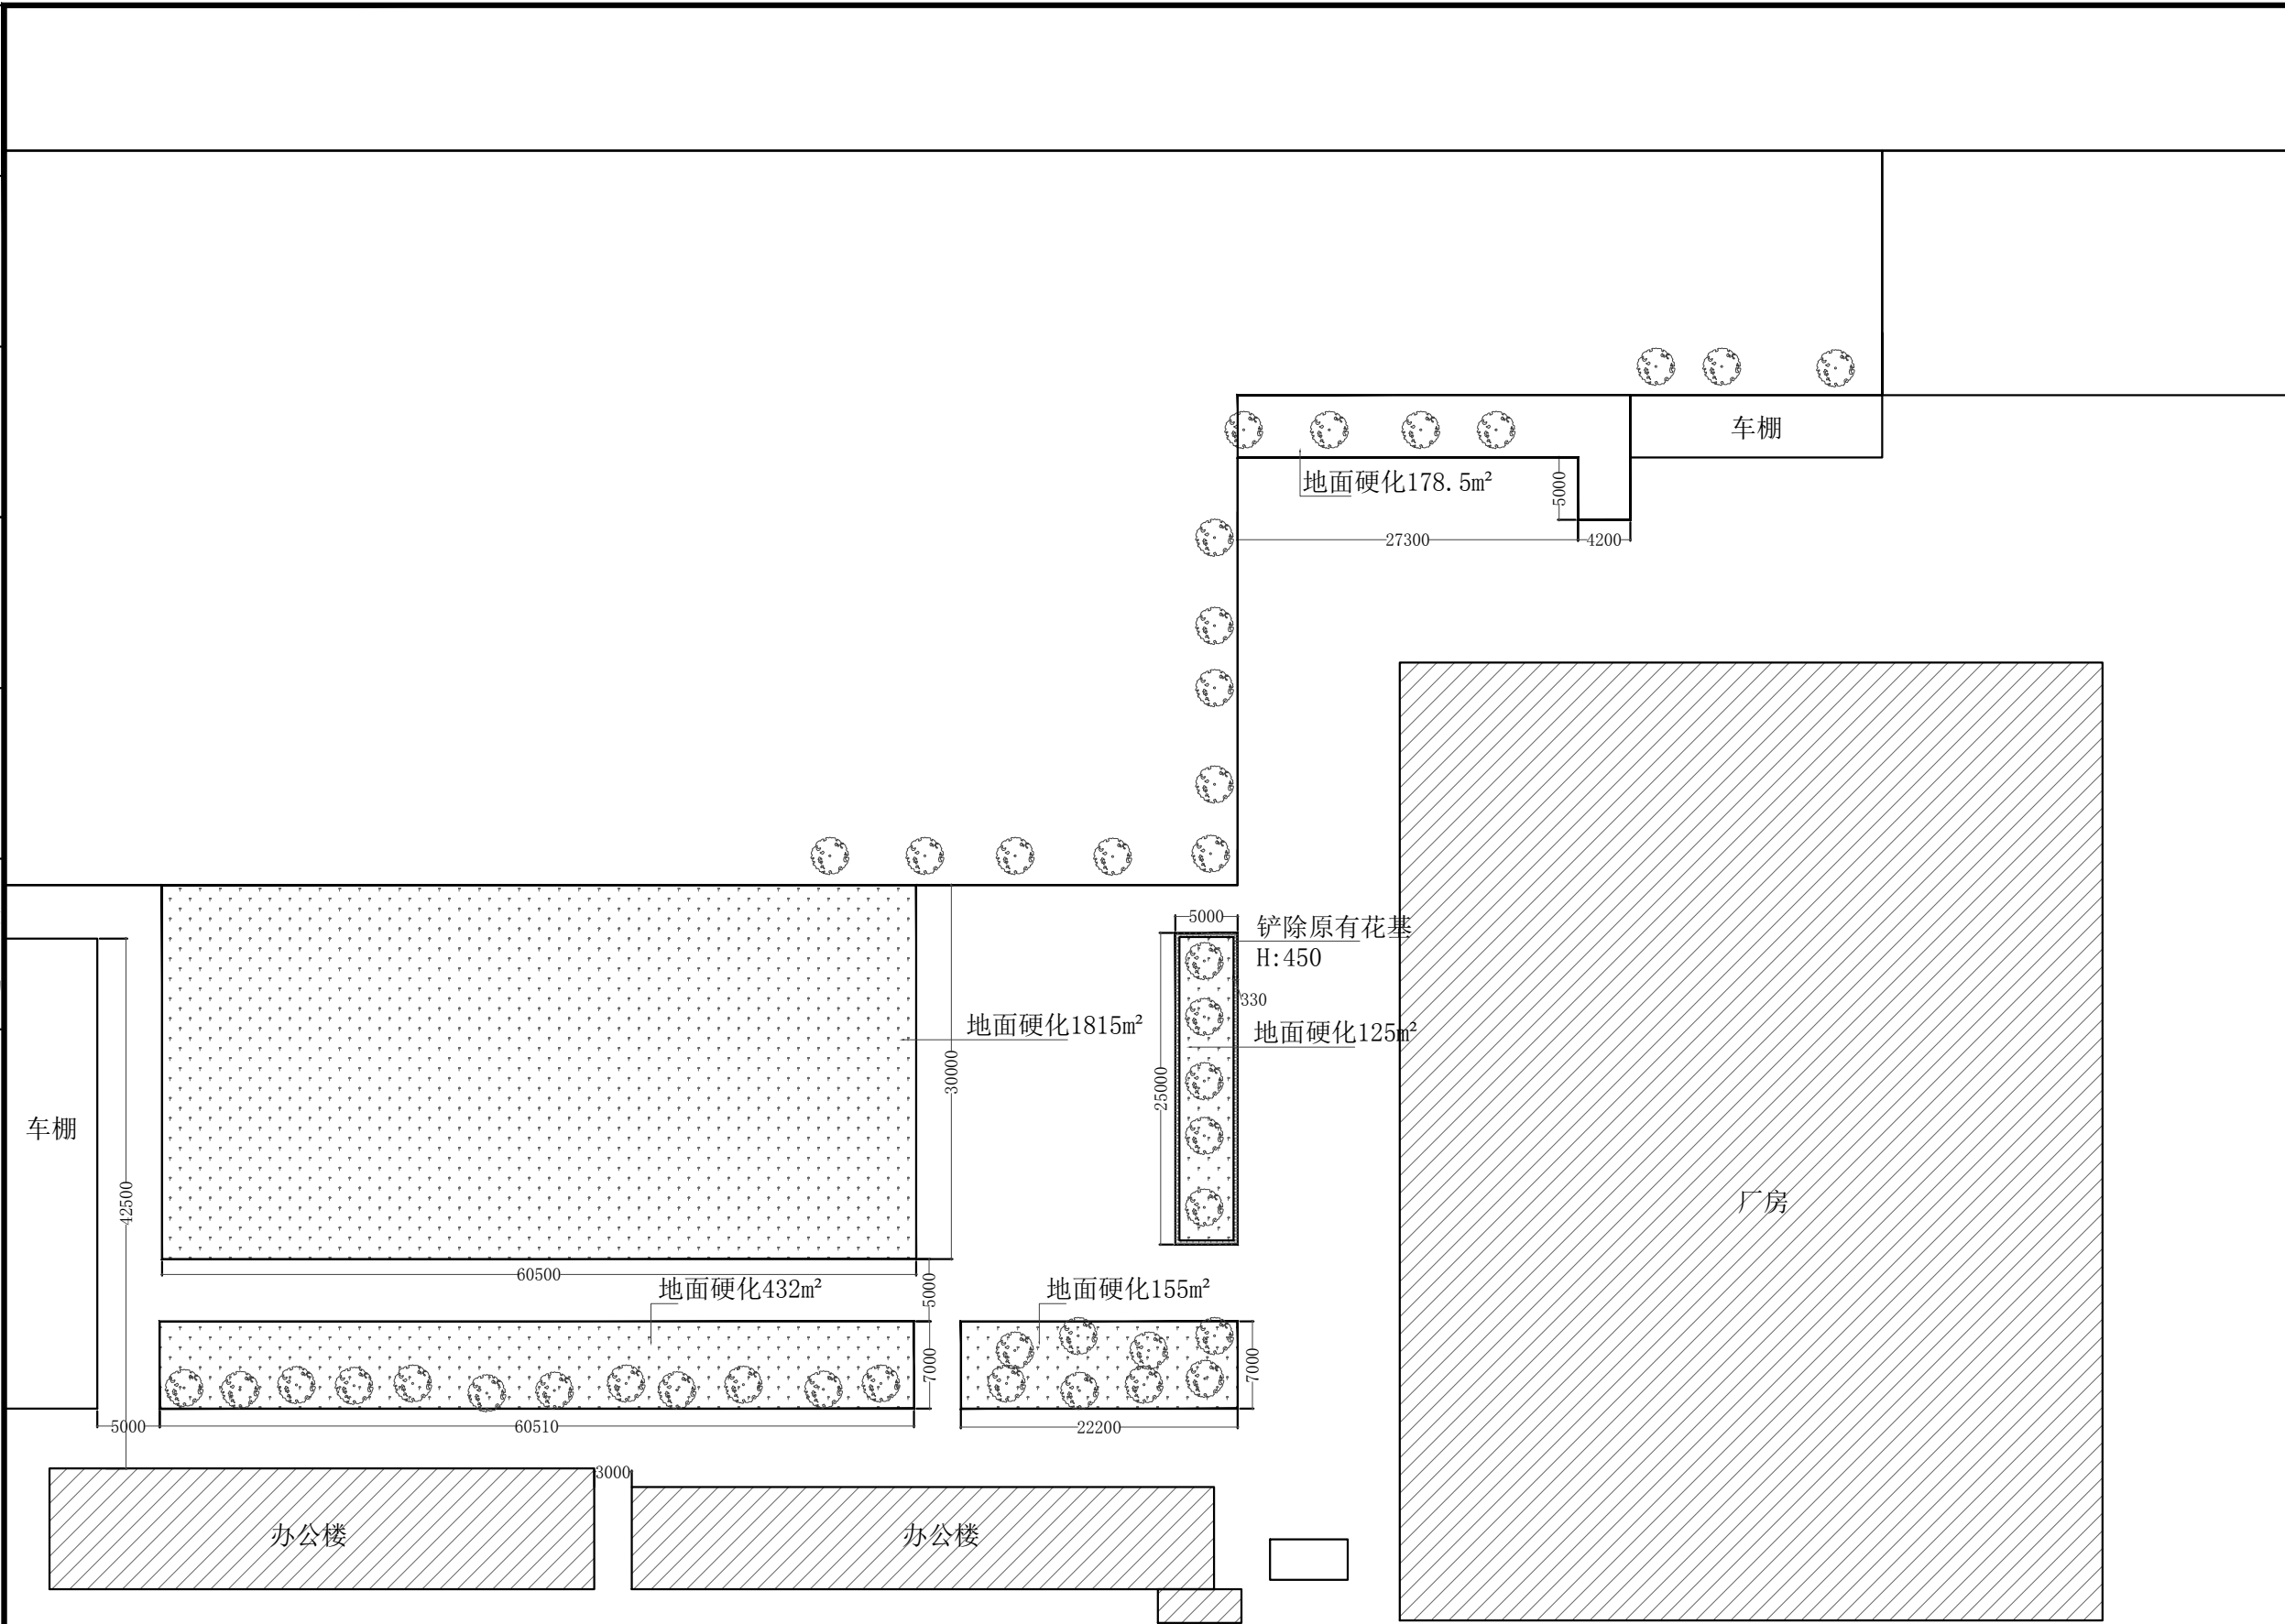

烟站地面硬化示意图

暖通	给排水	工艺	自控		
建筑	结构	电气	通讯		
建	结	电	通		

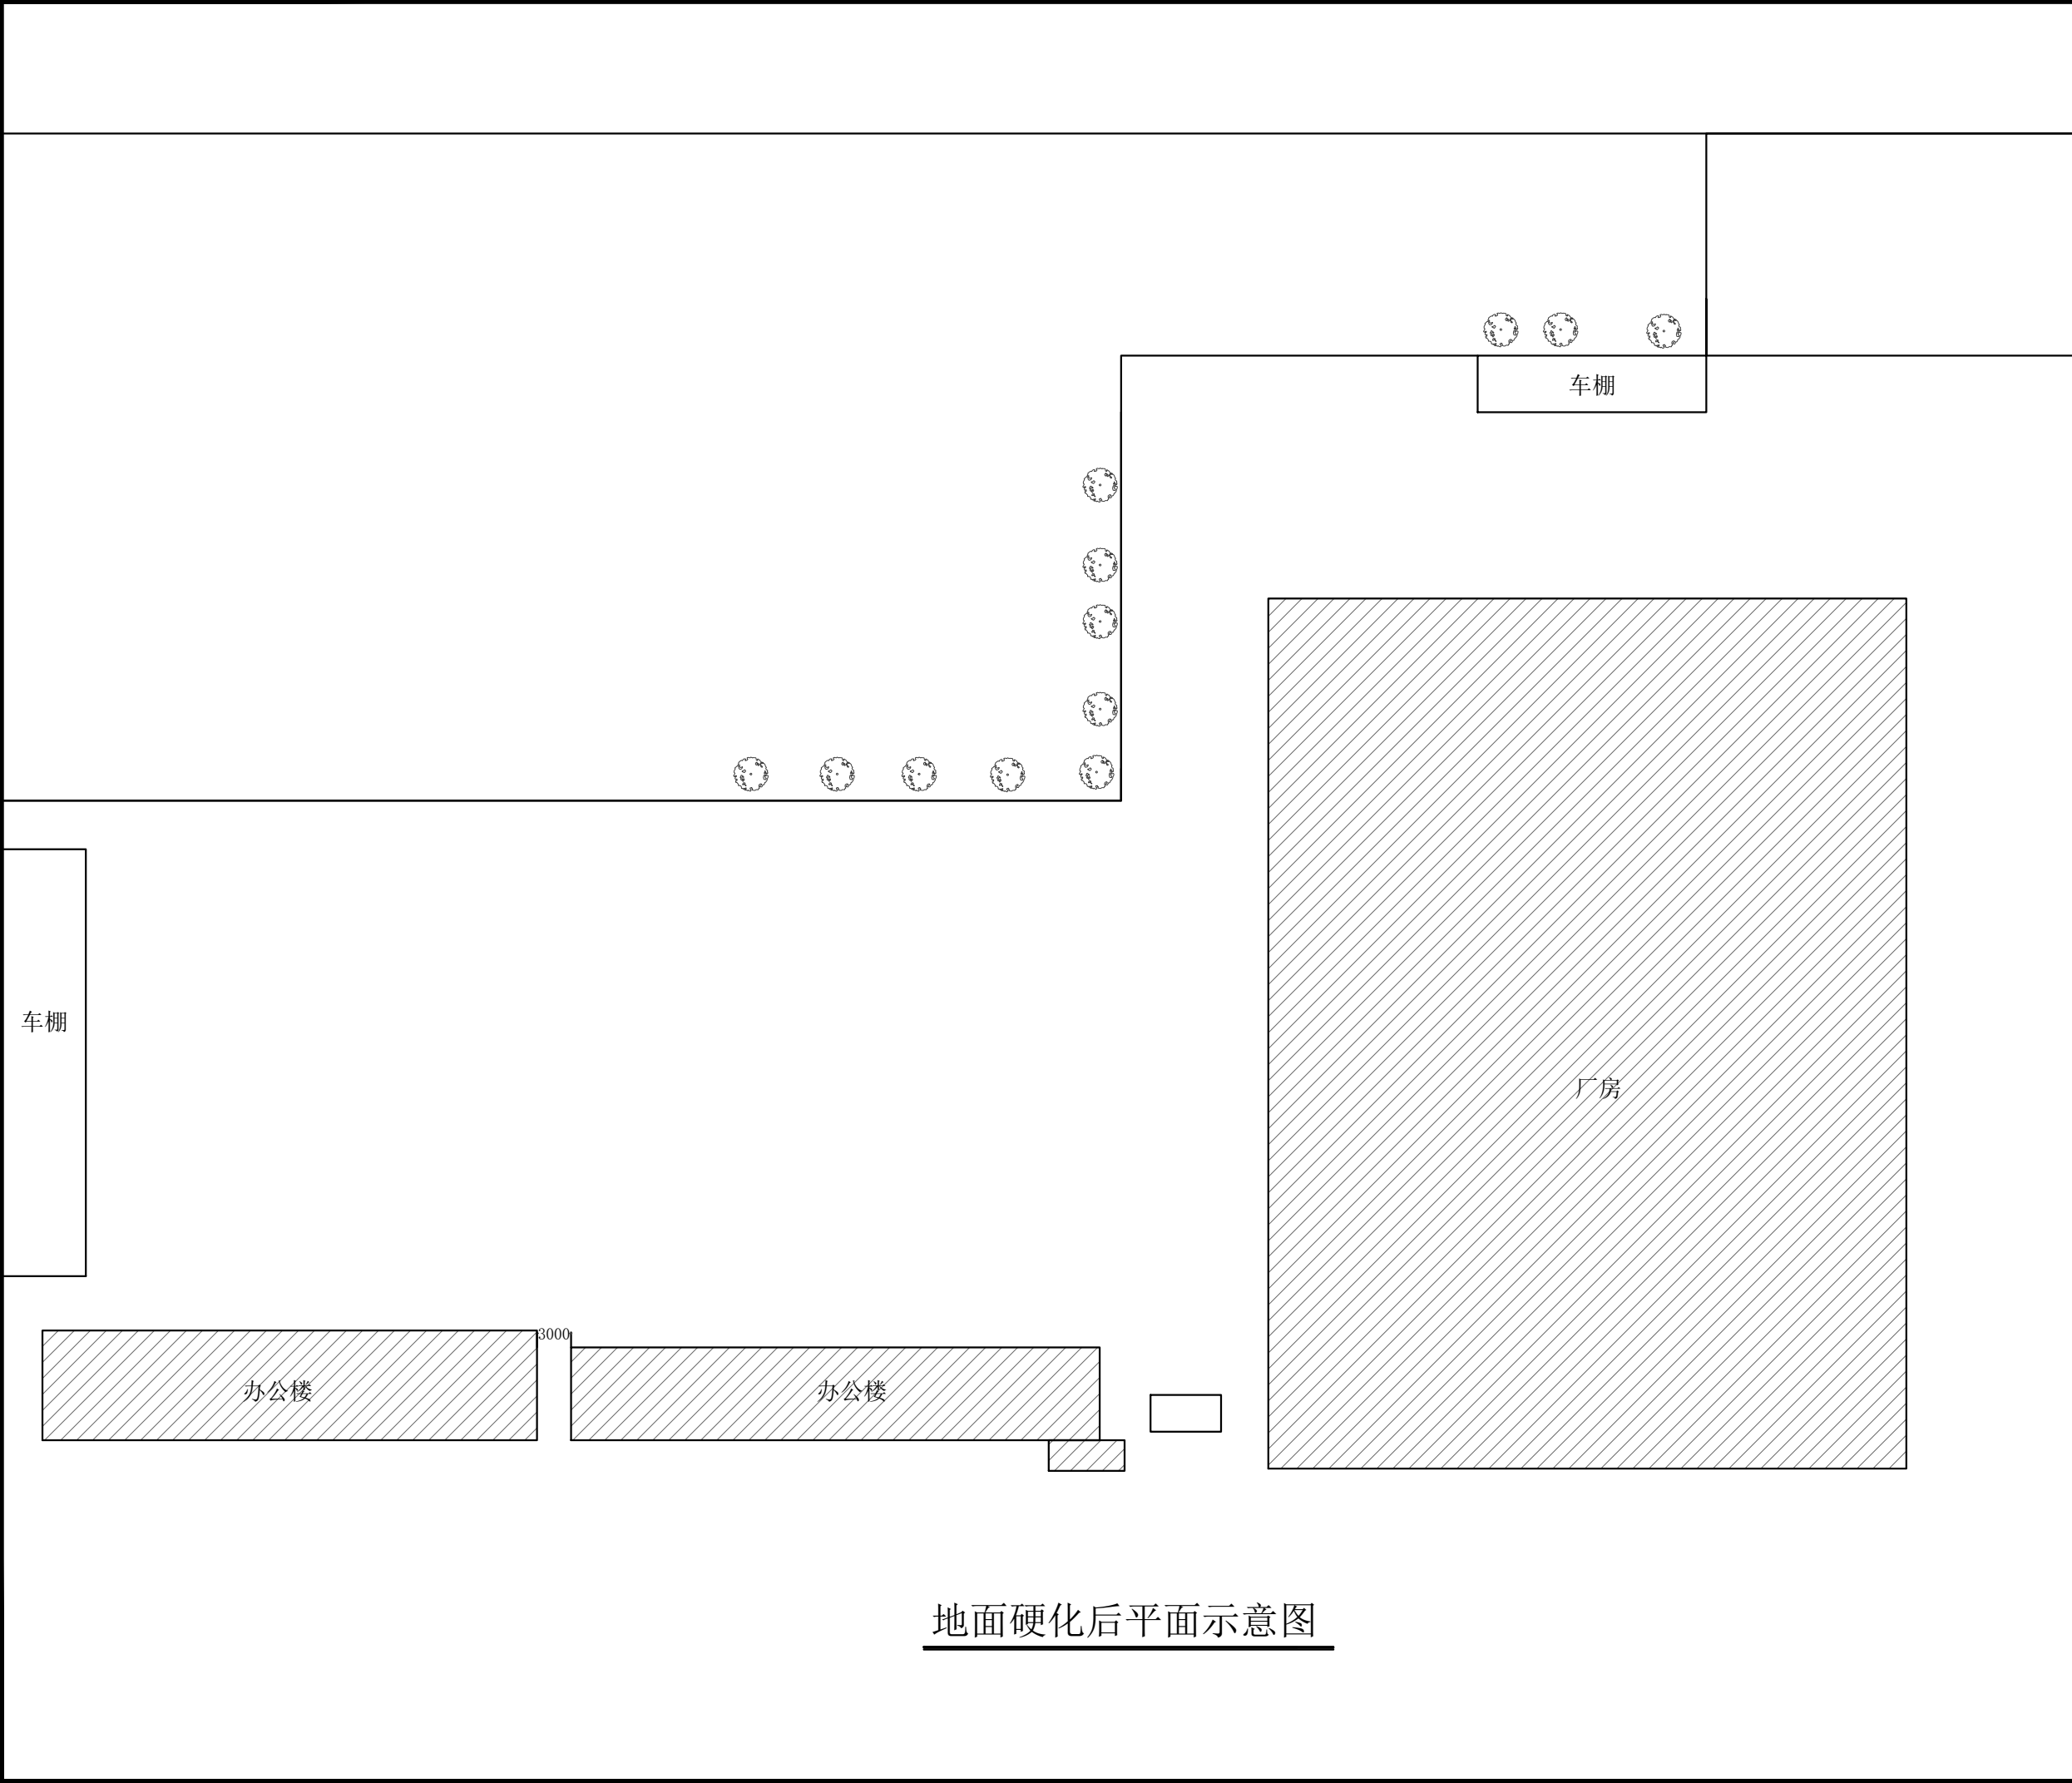

地面硬化后平面示意图



领睿建设工程有限公司
Link&R Construction Engineering Co., Ltd

建筑工程设计证书号：
A244069964

注明：

1. 本图纸必须取得政府相关主管部门批准（如自然资源局、建设局、消防部门）及施工图审查机构等单位合格证后，方可用于施工。

2. 本图纸若有不完善或不详之处必须与我公司会商后方可施工，不可按图纸量取尺寸施工。

3. 本图纸未经同意不得复制使用、泄露、散布。

4. 本图纸须加盖出图签章、执业签章及二维码，否则一律无效。

注：


出图签章

执业签章

岗位	人员	实 名	签 名
审 定 人	杜 凯		杜凯
项目负责人	杜 凯		杜凯
专业负责人	杜 凯		杜凯
审 核 人	谭 慧 清		谭慧清
校 对 人	冯 杰 赋		冯杰赋
设 计	马 妍 臻		马妍臻

建设单位 CLIENT	广东烟草韶关市有限公司南雄市分公司		
工程名称 PROJECT	广东烟草韶关市有限公司南雄市分公司 2025年烟叶工作站(点)道路硬化采购项目		
子工程名称 SUB-PROJECT			
图纸内容 TITLE	地面硬化后平面示意图		
业 务 号 PROJECT NO.	LRS-G-YW2025-044	专 业 DISCIPLINE	建 筑
日 期 DATE	2025. 09	归 档 二 维 码：	
设计阶段 STAGE	施工图		
图 号 DRAWING NO.	PM-22		
版 本 号 INDEX	01		

建	暖			
筑	通			
结	给			
构	排			
电	水			
通	工			
	艺			
	控			

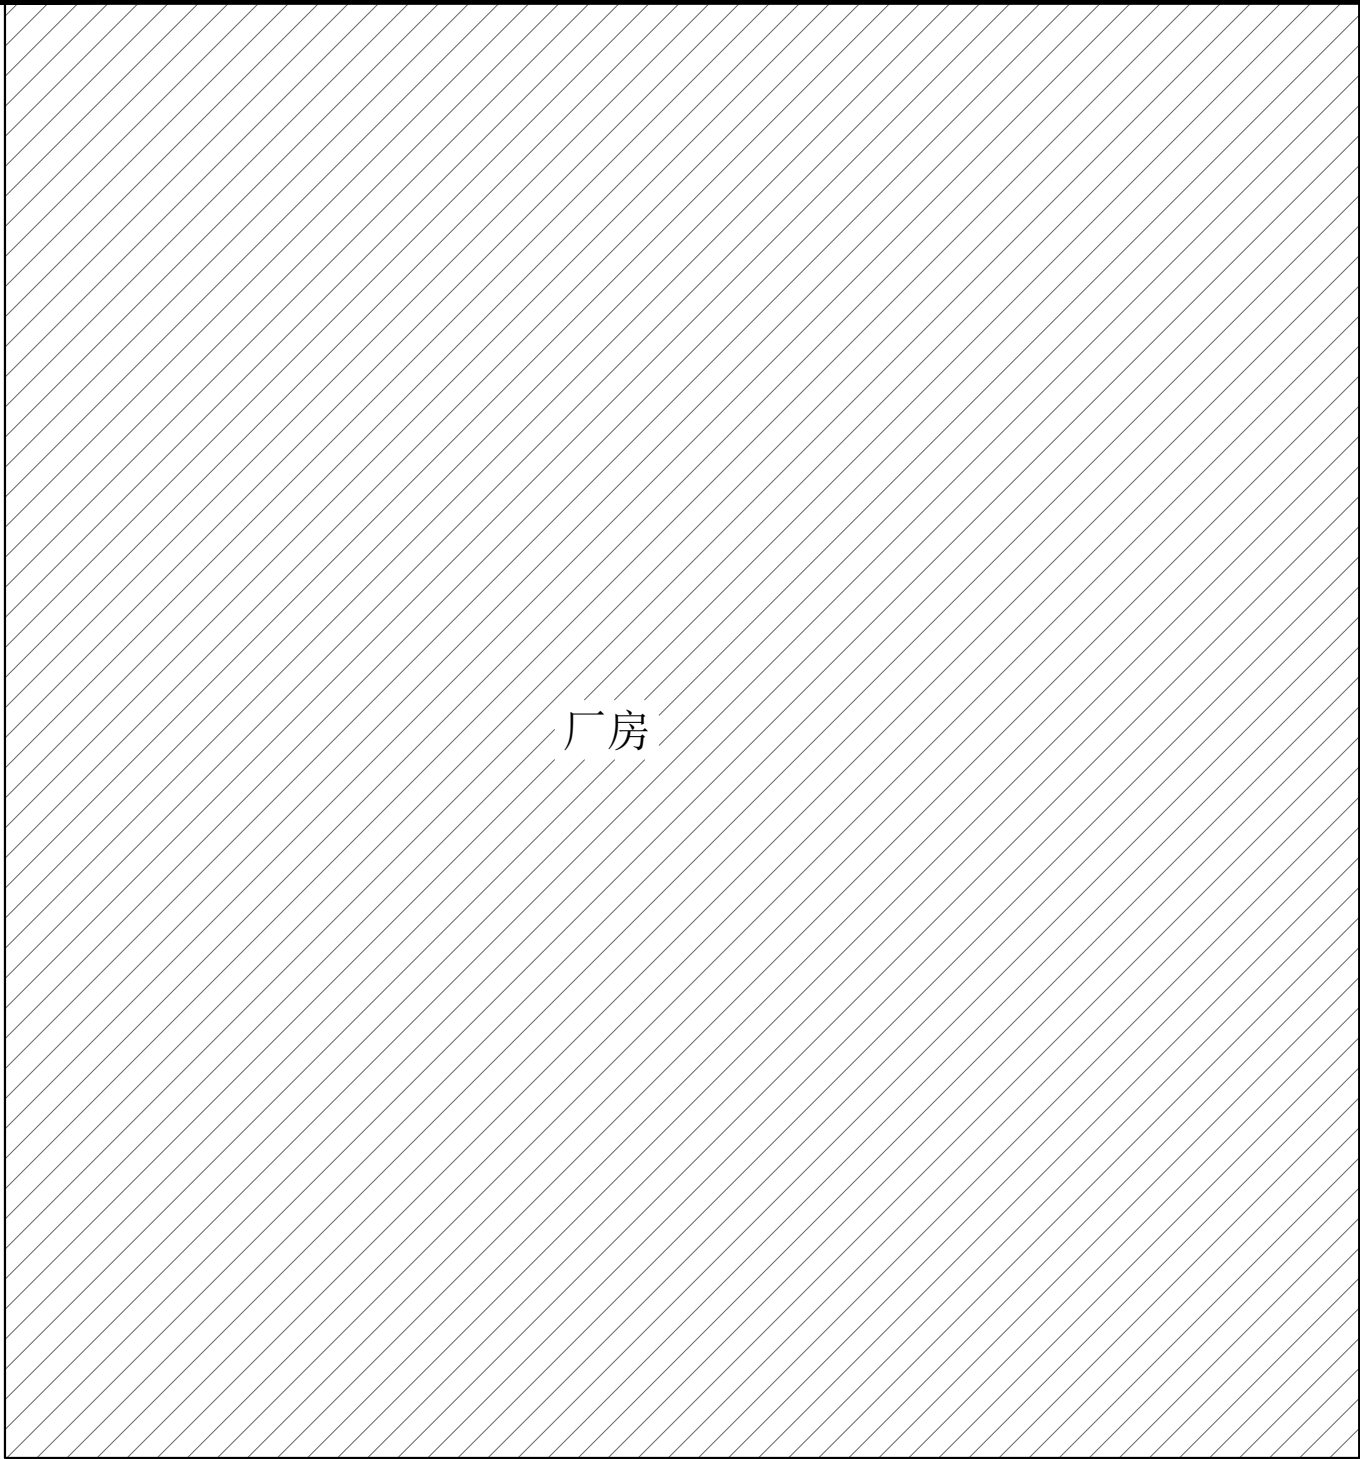

烟站平面图



领睿建设工程有限公司
Link&R Construction Engineering Co., Ltd

建筑工程设计证书号：
A244069964

注明：

1. 本图纸必须取得政府相关主管部门批准（如自然资源局、建设局、消防部门）及施工图审查机构等单位合格证后，方可用于施工。

2. 本图纸若有不完善或不详之处必须与我公司会商后方可施工，不可按图纸量取尺寸施工。

3. 本图纸未经同意不得复制使用、泄露、散布。

4. 本图纸须加盖出图签章、执业签章及二维码，否则一律无效。

注：



出图签章

执业签章

岗位	人员	实 名	签 名
审 定 人	杜 凯	杜 凯	杜凯
项目负责人	杜 凯	杜 凯	杜凯
专业负责人	杜 凯	杜 凯	杜凯
审 核 人	谭 慧 清	谭 慧 清	谭慧清
校 对 人	冯 杰 赋	冯 杰 赋	冯杰赋
设 计	马 妍 臻	马 妍 臻	马妍臻

建设单位 CLIENT	广东烟草韶关市有限公司南雄市分公司		
工程名称 PROJECT	广东烟草韶关市有限公司南雄市分公司 2025年烟叶工作站(点)道路硬化采购项目		
子工程名称 SUB-PROJECT			
图纸内容 TITLE	烟站平面图		
业 务 号 PROJECT NO.	LRSK-YW2025-044	专 业 DISCIPLINE	建 筑
日 期 DATE	2025. 09	归 档 二 维 码：	
设计阶段 STAGE	施工图		
图 号 DRAWING NO.			
版 本 号 INDEX	01		

建	通				
筑	暖				
结	给				
构	排				
电	水				
气	工				
通	艺				
	控				

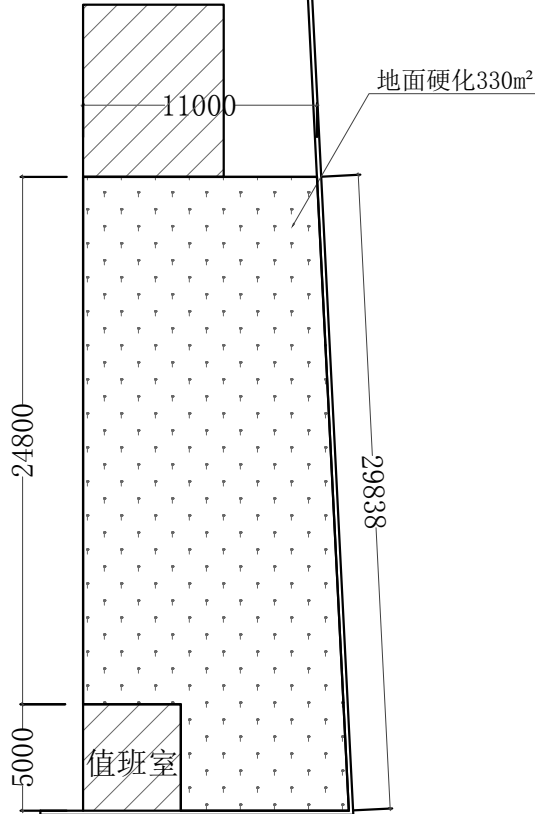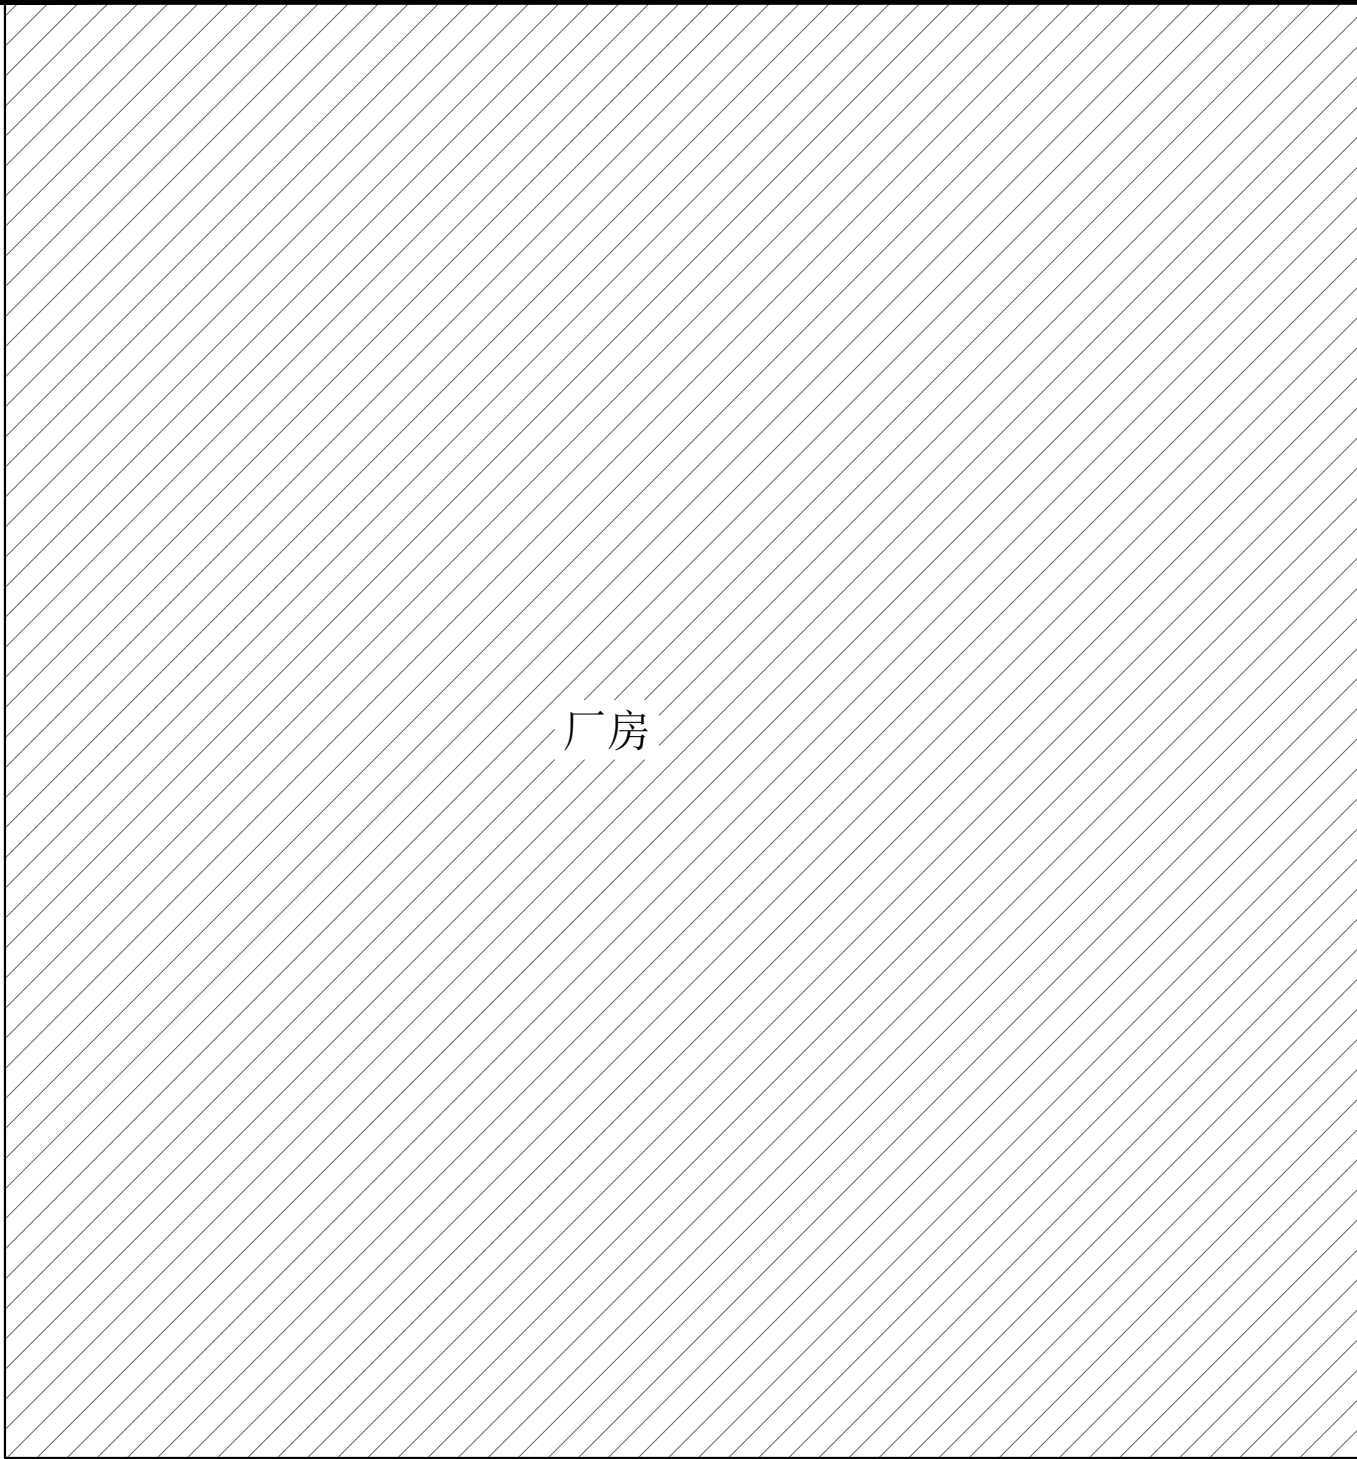

烟站硬化示意图



领睿建设工程有限公司
Link&R Construction Engineering Co., Ltd

建筑工程设计证书号：
A244069964

注明：

1. 本图纸必须取得政府相关主管部门批准（如自然资源局、建设局、消防部门）及施工图审查机构等单位合格证后，方可用于施工。

2. 本图纸若有不完善或不详之处必须与我公司会商后方可施工，不可按图纸量取尺寸施工。

3. 本图纸未经同意不得复制使用、泄露、散布。

4. 本图纸须加盖出图签章、执业签章及二维码，否则一律无效。

注：


出图签章

执业签章

岗位	人员	实 名	签 名
审 定 人	杜 凯	杜 凯	杜凯
项目负责人	杜 凯	杜 凯	杜凯
专业负责人	杜 凯	杜 凯	杜凯
审 核 人	谭 慧 清	谭 慧 清	谭慧清
校 对 人	冯 杰 赋	冯 杰 赋	冯杰赋
设 计	马 妍 臻	马 妍 臻	马妍臻

建设单位 CLIENT	广东烟草韶关市有限公司南雄市分公司		
工程名称 PROJECT	广东烟草韶关市有限公司南雄市分公司 2025年烟叶工作站(点)道路硬化采购项目		
子工程名称 SUB-PROJECT			
图纸内容 TITLE	烟站硬化示意图		
业 务 号 PROJECT NO.	LRSQ-YW2025-044	专 业 DISCIPLINE	建 筑
日 期 DATE	2025. 09	归 档 二 维 码：	
设计阶段 STAGE	施工图		
图 号 DRAWING NO.			
版 本 号 INDEX	01		

建	筑	暖			
结	构	通			
电	气	给			
通	讯	排			
		水			
		工			
		艺			
		控			

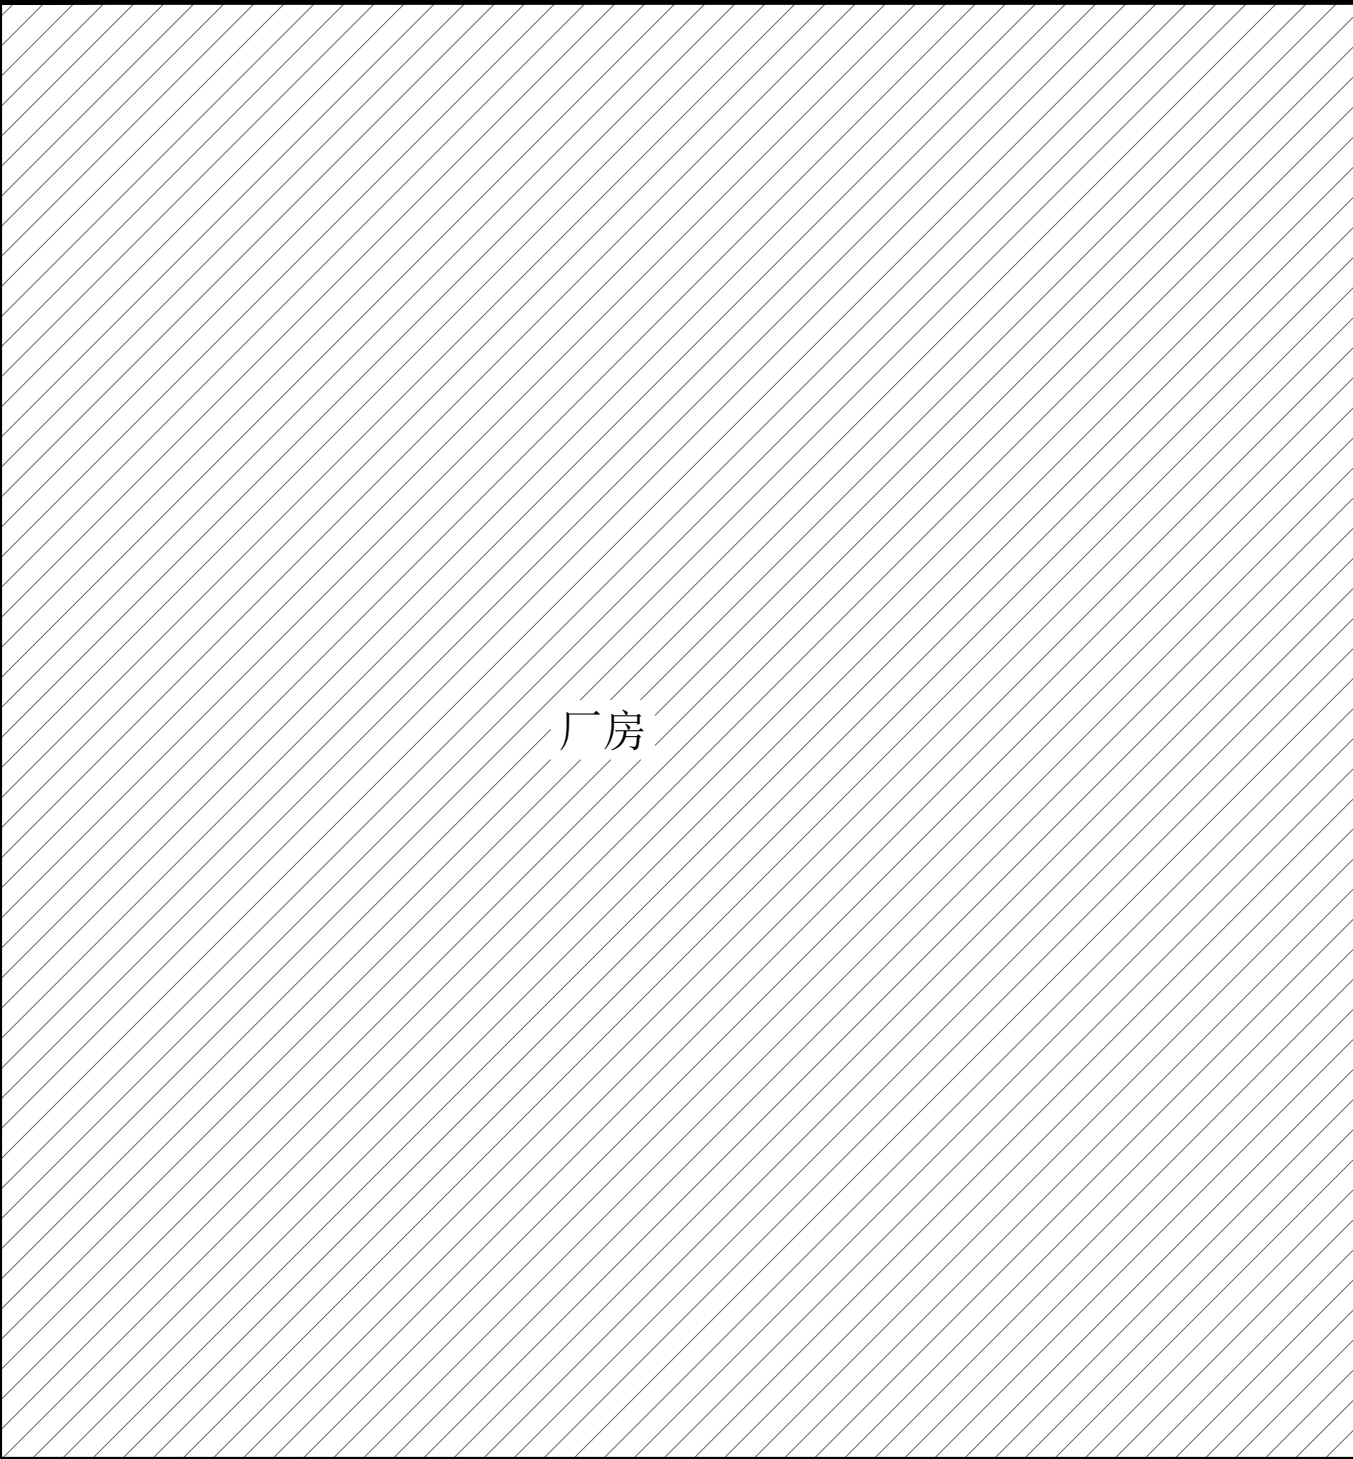

地面硬化后平面示意图



领睿建设工程有限公司
Link&R Construction Engineering Co., Ltd

建筑工程设计证书号：
A244069964

注明：

1. 本图纸必须取得政府相关主管部门批准（如自然资源局、建设局、消防部门）及施工图审查机构等单位合格证后，方可用于施工。

2. 本图纸若有不完善或不详之处必须与我司会商后方可施工，不可按图纸量取尺寸施工。

3. 本图纸未经同意不得复制使用、泄露、散布。

4. 本图纸须加盖出图签章、执业签章及二维码，否则一律无效。

注：

出图签章

执业签章

岗位	人员	实 名	签 名
审 定 人	杜 凯	杜 凯	杜凯
项目负责人	杜 凯	杜 凯	杜凯
专业负责人	杜 凯	杜 凯	杜凯
审 核 人	谭 慧 清	谭 慧 清	谭慧清
校 对 人	冯 杰 赋	冯 杰 赋	冯杰赋
设 计	马 妍 臻	马 妍 臻	马妍臻


建设单位 CLIENT	广东烟草韶关市有限公司南雄市分公司		
工程名称 PROJECT	广东烟草韶关市有限公司南雄市分公司 2025年烟叶工作站(点)道路硬化采购项目		
子工程名称 SUB-PROJECT			
图纸内容 TITLE	地面硬化后平面示意图		
业 务 号 PROJECT NO.	LRSg-YW2025-044	专 业 DISCIPLINE	建 筑
日 期 DATE	2025. 09	归 档 二 维 码：	
设计阶段 STAGE	施工图		
图 号 DRAWING NO.			
版 本 号 INDEX	01		

暖通	给排水	工艺	自控		
建筑	结构	电气	通讯		
建	结	电	通		

C25砼150厚

毛石、碎石、中砂级配层150厚

铲挖表层松软土层、夯实（夯实率95%）

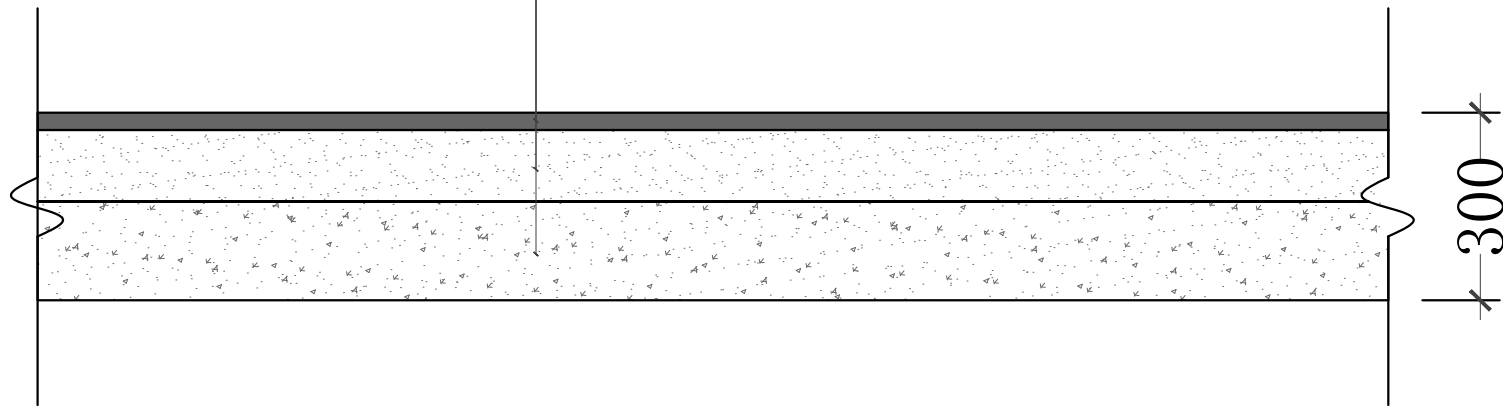

地面硬化混凝土大样图



领睿建设工程有限公司

Link&R Construction Engineering Co., Ltd

建筑工程设计证书号：
A244069964

注明：

1. 本图纸必须取得政府相关主管部门批准（如自然资源局、建设局、消防部门）及施工图审查机构等单位合格证后，方可用于施工。
2. 本图纸若有不完善或不详之处必须与我司会商后方可施工，不可按图纸量取尺寸施工。
3. 本图纸未经同意不得复制使用、泄露、散布。
4. 本图纸须加盖出图签章、执业签章及二维码，否则一律无效。

注：

出图签章

执业签章

岗位	人员	实 名	签 名
审 定 人	杜 凯	杜 凯	杜凯
项目负责人	杜 凯	杜 凯	杜凯
专业负责人	杜 凯	杜 凯	杜凯
审 核 人	谭 慧 清	谭 慧 清	谭慧清
校 对 人	冯 杰 赋	冯 杰 赋	冯杰赋
设 计	马 妍 臻	马 妍 臻	马妍臻

建设单位 CLIENT	广东烟草韶关市有限公司南雄市分公司		
工程名称 PROJECT	广东烟草韶关市有限公司南雄市分公司 2025年烟叶工作站(点)道路硬化采购项目		
子工程名称 SUB-PROJECT			
图纸内容 TITLE	地面硬化混凝土大样图		
业 务 号 PROJECT NO.	LRS-G-YW2025-044	专 业 DISCIPLINE	建 筑
日 期 DATE	2025. 09	归 档 二 维 码：	
设计阶段 STAGE	施工图		
图 号 DRAWING NO.	TY-02		
版 本 号 INDEX	01		

(设计证书 甲级 编号 A244069964)

广东烟草韶关市有限公司南雄市分公司2025年烟叶工作站(点) 道路硬化采购项目

古市烟叶工作站设计图册




领睿建设工程有限公司

Link&R Construction Engineering Co., Ltd

二零二五年九月

暖通	给排水	工艺	自控		
建筑	结构	电气	通讯		
建	结	电	通		

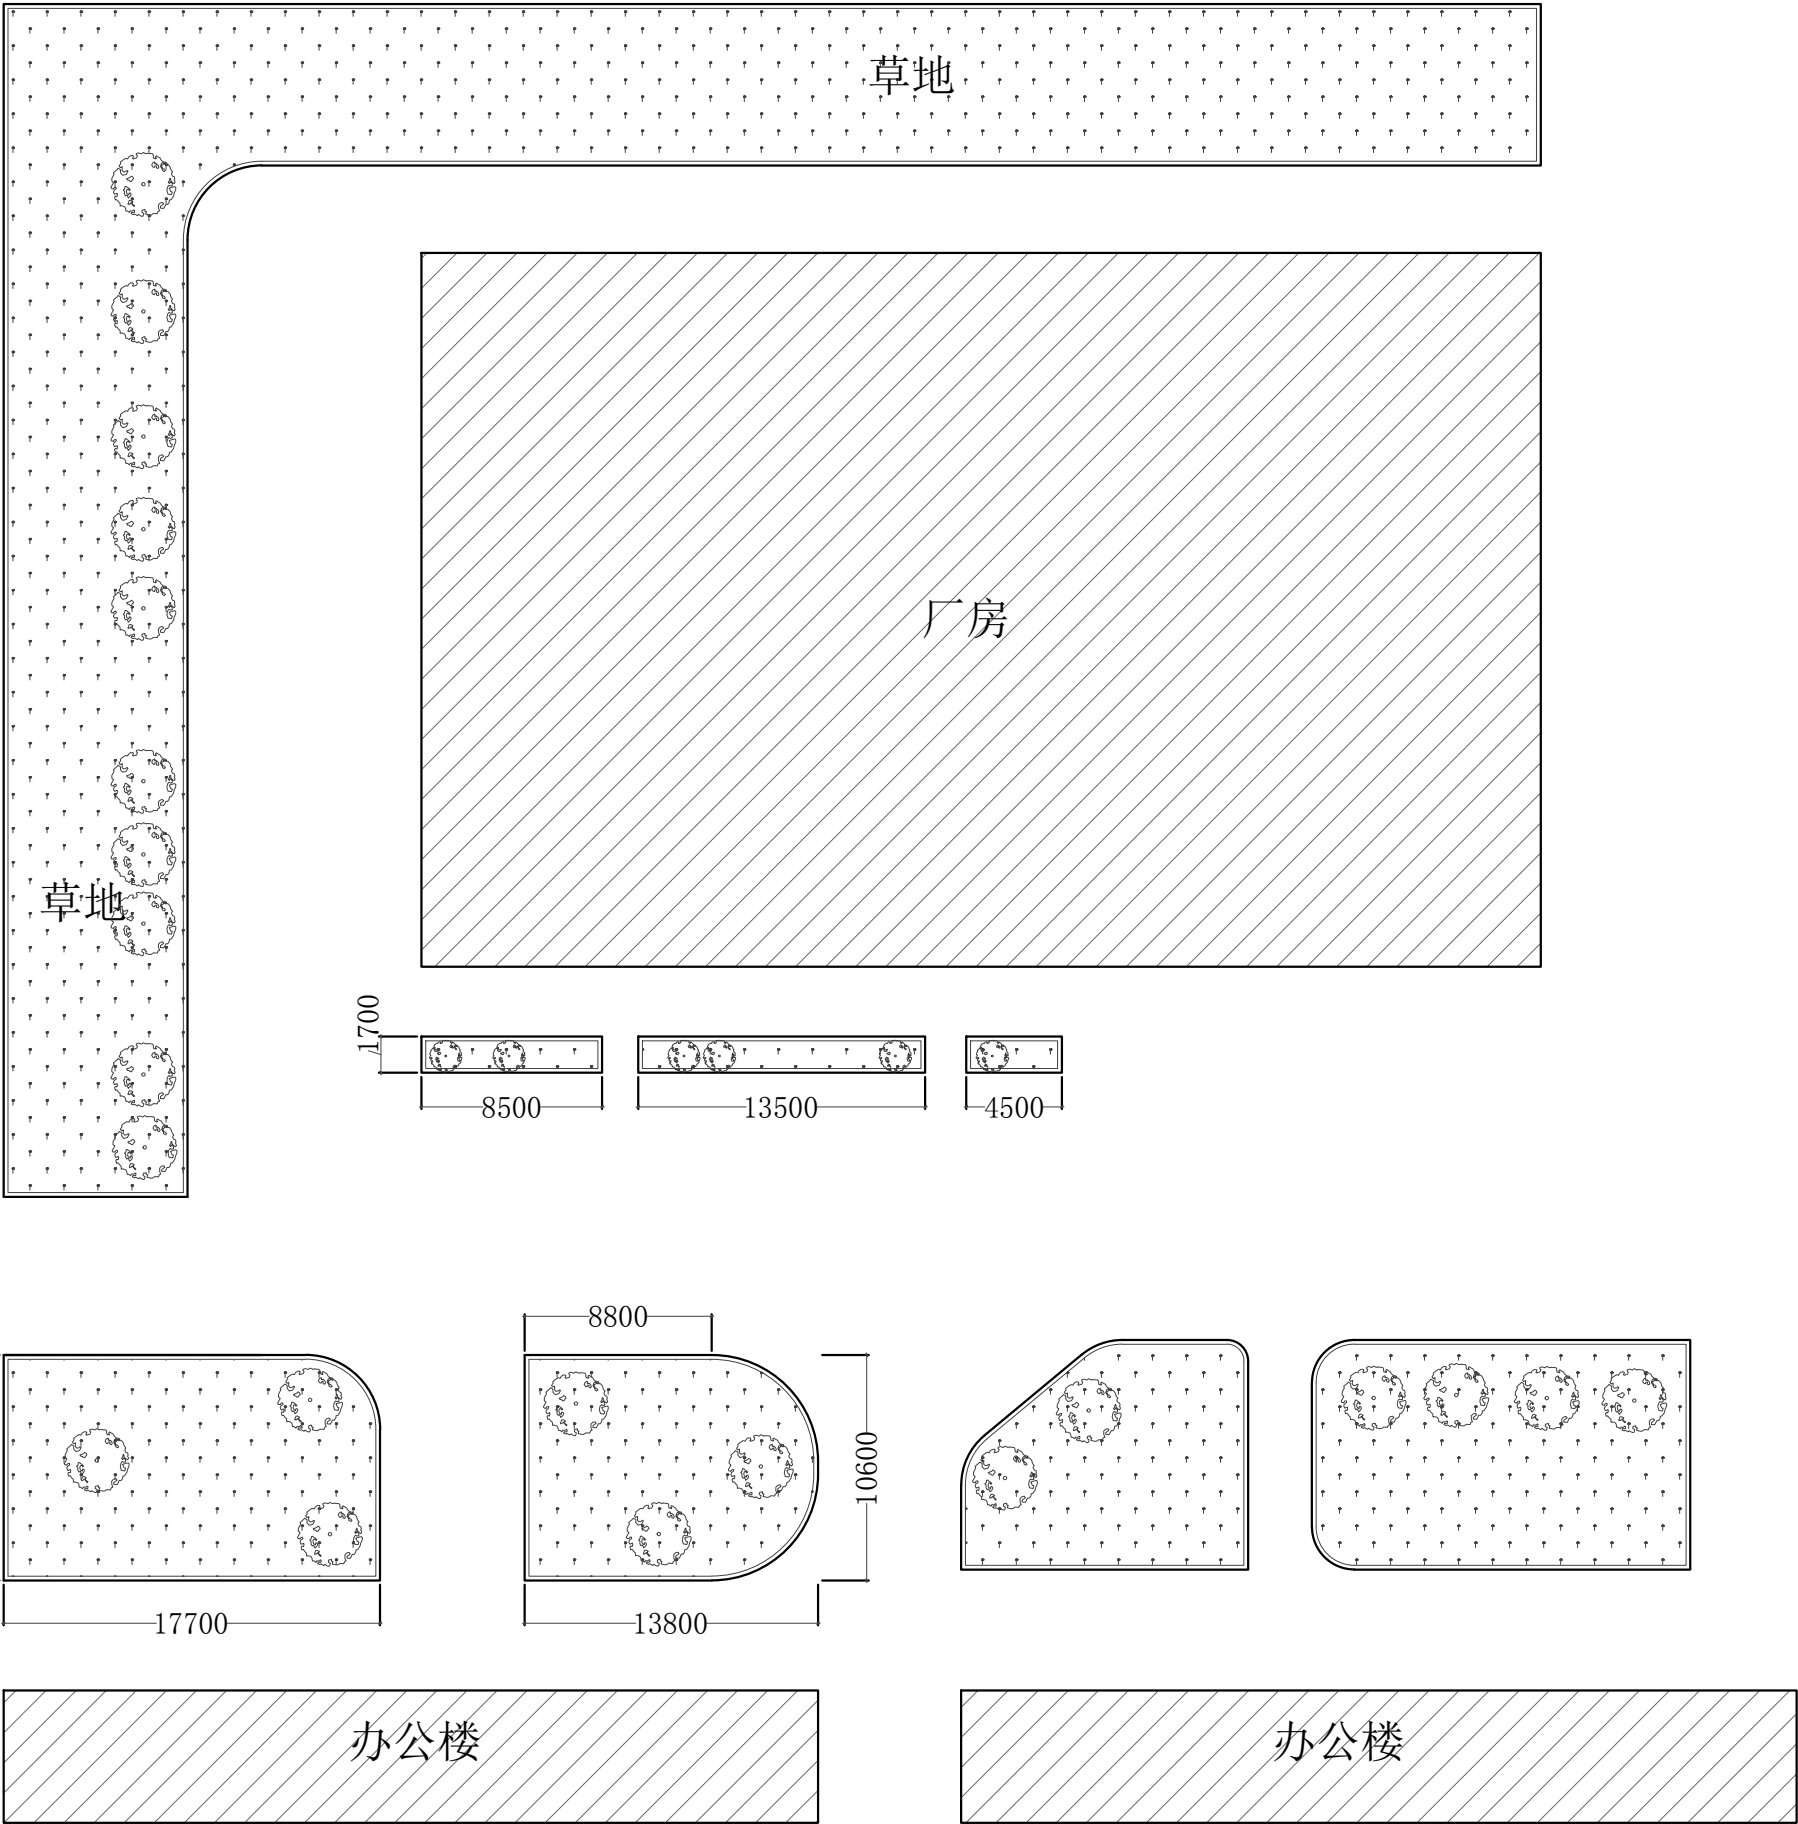

烟站总平面图



领睿建设工程有限公司
Link&R Construction Engineering Co., Ltd

建筑工程设计证书号：
A244069964

注明：

1. 本图纸必须取得政府相关主管部门批准（如自然资源局、建设局、消防部门）及施工图审查机构等单位合格证后，方可用于施工。

2. 本图纸若有不完善或不详之处必须与我司会商后方可施工，不可按图纸量取尺寸施工。



3. 本图纸未经同意不得复制使用、泄露、散布。

4. 本图纸须加盖出图签章、执业签章及二维码，否则一律无效。

注：


出图签章

执业签章

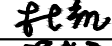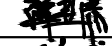岗位	人员	实 名	签 名
审 定 人	杜 凯		
项目负责人	杜 凯		
专业负责人	杜 凯		
审 核 人	谭 慧 清		
校 对 人	冯 杰 赋		
设 计	马 妍 臻		

建设单位 CLIENT	广东烟草韶关市有限公司南雄市分公司		
工程名称 PROJECT	广东烟草韶关市有限公司南雄市分公司 2025年烟叶工作站(点)道路硬化采购项目		
子工程名称 SUB-PROJECT			
图纸内容 TITLE	烟站总平面图		
业 务 号 PROJECT NO.	LRSB-YW2025-044	专 业 DISCIPLINE	建 筑
日 期 DATE	2025. 09	归 档 二 维 码：	
设计阶段 STAGE	施工图		
图 号 DRAWING NO.	PM-01		
版 本 号 INDEX	01		

暖通	给排水	工艺	自控		
建筑	结构	电气	通讯		
建	结	电	通		

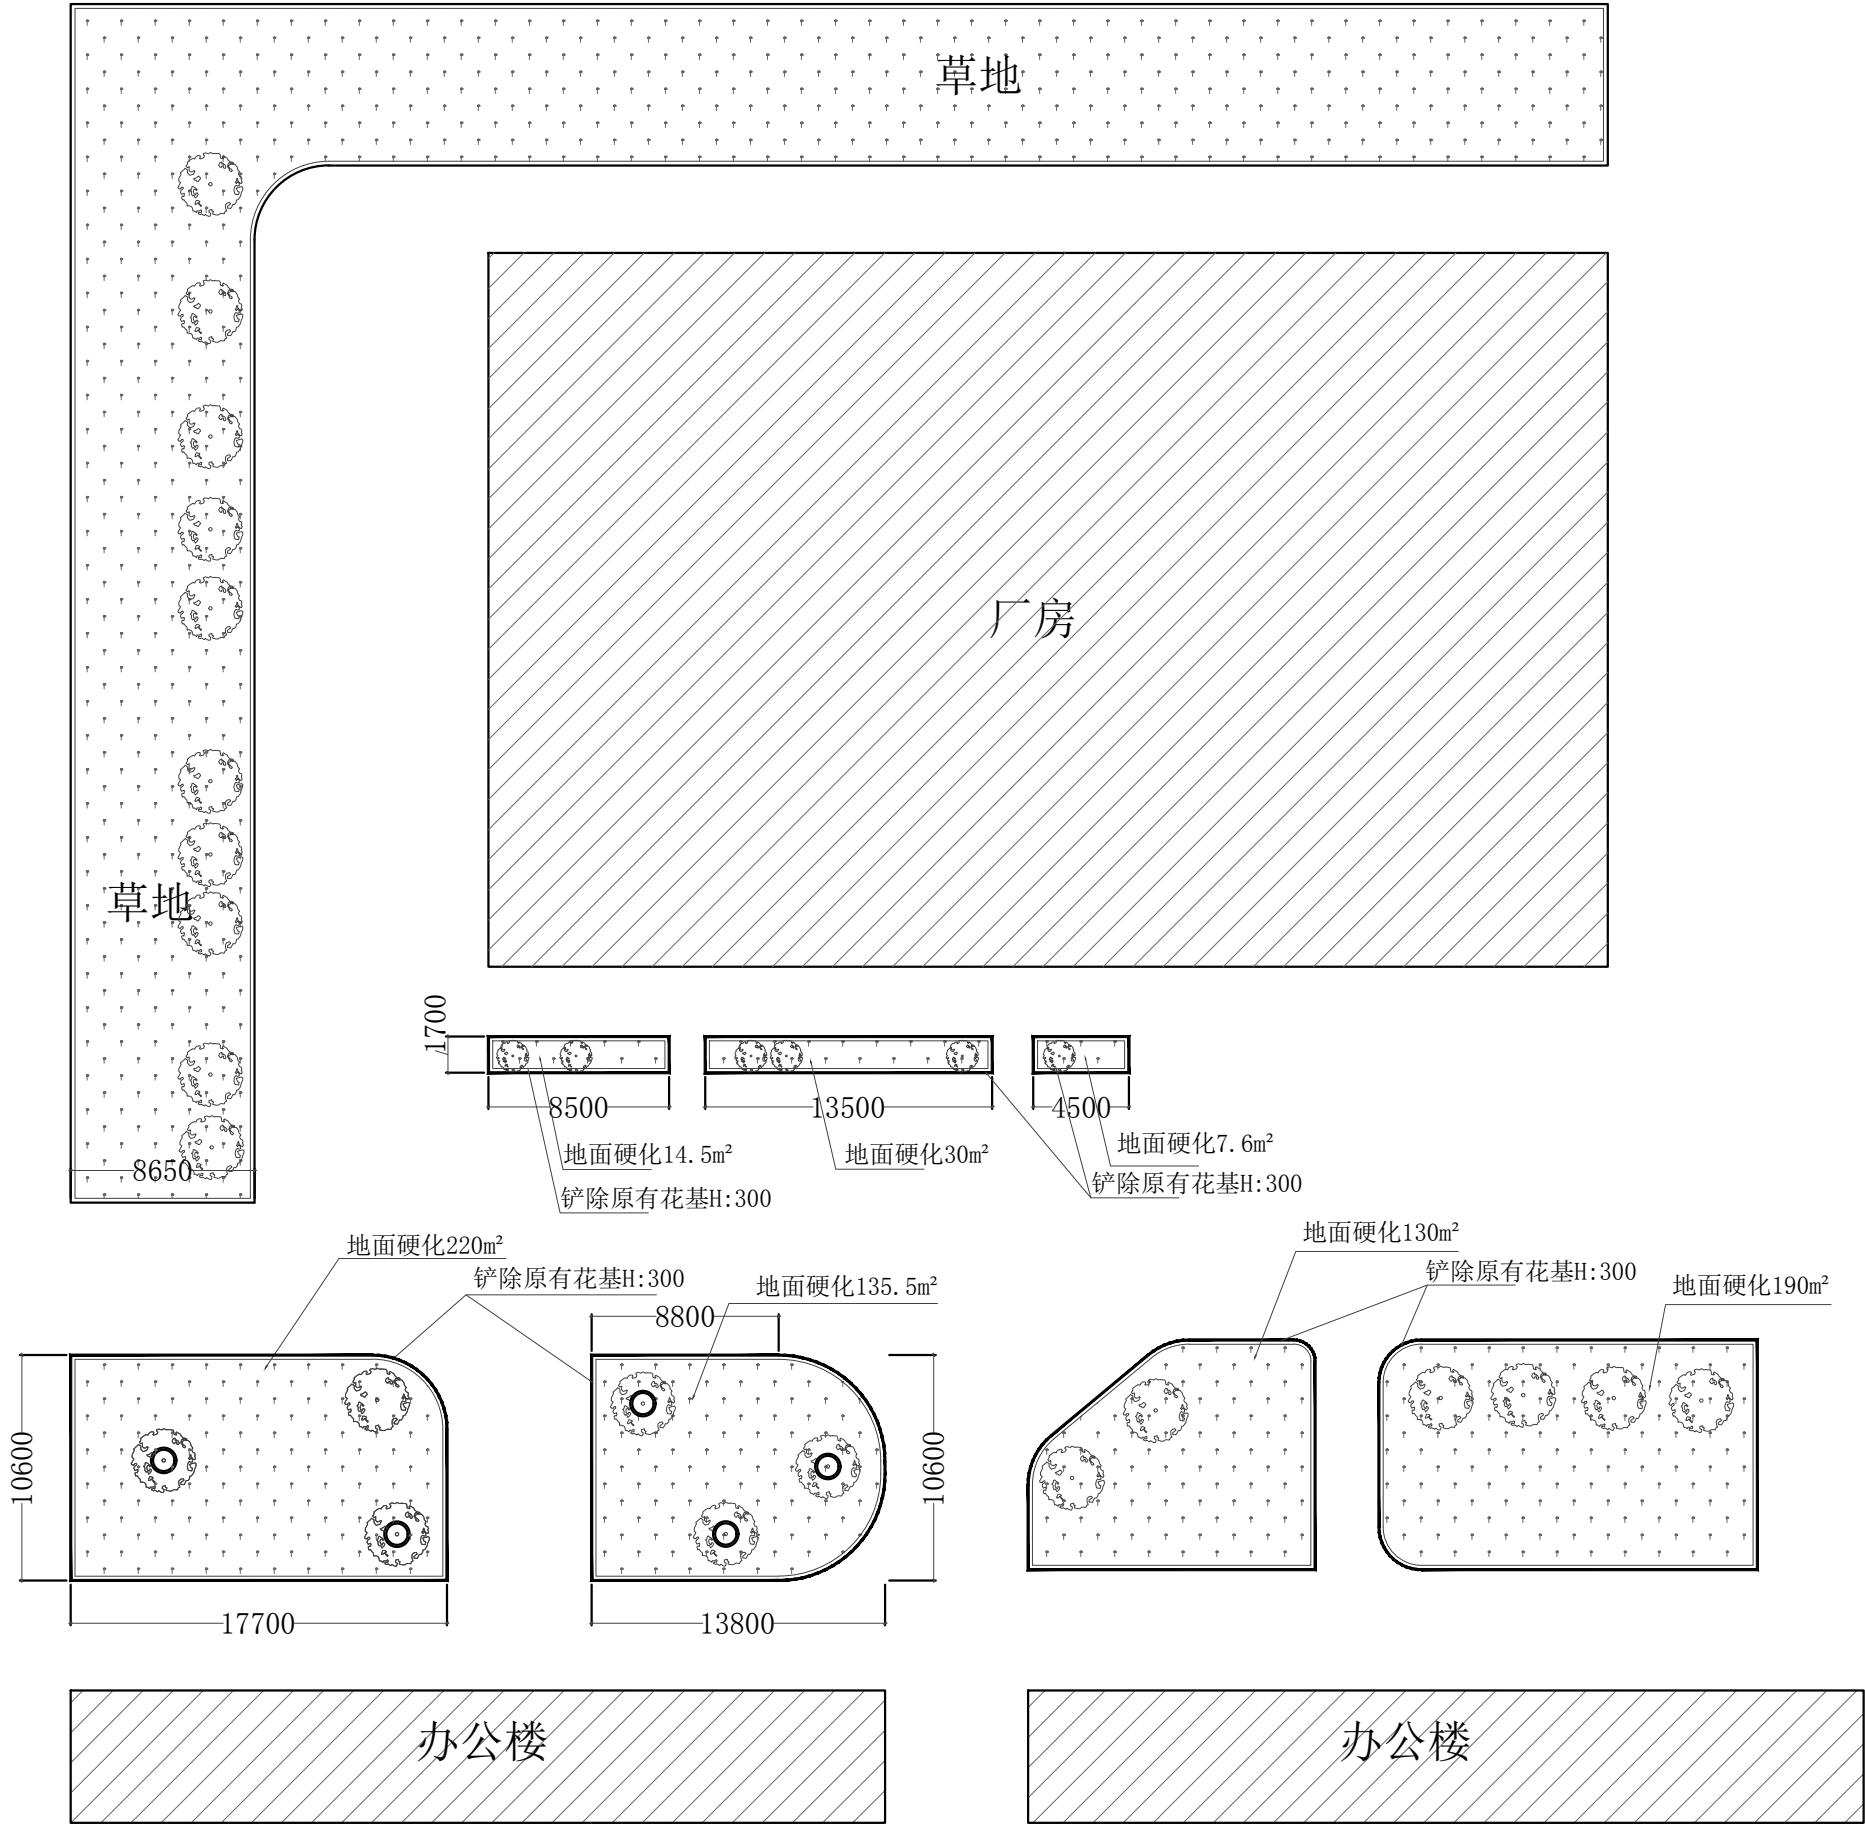

烟站硬化示意图



领睿建设工程有限公司
Link&R Construction Engineering Co., Ltd

建筑工程设计证书号：
A244069964

注明：

1. 本图纸必须取得政府相关主管部门批准（如自然资源局、建设局、消防部门）及施工图审查机构等单位合格证后，方可用于施工。

2. 本图纸若有不完善或不详之处必须与我公司商后方可施工，不可按图纸量取尺寸施工。

3. 本图纸未经同意不得复制使用、泄露、散布。

4. 本图纸须加盖出图签章、执业签章及二维码，否则一律无效。

注：


出图签章

执业签章

岗位	人员	实 名	签 名
审 定 人	杜 凯		杜凯
项目负责人	杜 凯		杜凯
专业负责人	杜 凯		杜凯
审 核 人	谭 慧 清		谭慧清
校 对 人	冯 杰 赋		冯杰赋
设 计	马 妍 臻		马妍臻

建设单位 CLIENT	广东烟草韶关市有限公司南雄市分公司		
工程名称 PROJECT	广东烟草韶关市有限公司南雄市分公司 2025年烟叶工作站(点)道路硬化采购项目		
子工程名称 SUB-PROJECT			
图纸内容 TITLE	烟站硬化示意图		
业 务 号 PROJECT NO.	LRS-G-YW2025-044	专 业 DISCIPLINE	建 筑
日 期 DATE	2025. 09	归 档 二 维 码：	
设计阶段 STAGE	施工图		
图 号 DRAWING NO.	PM-01		
版 本 号 INDEX	01		

暖通	给排水	工艺	自控		
建筑	结构	电气	通讯		
建	结	电	通		

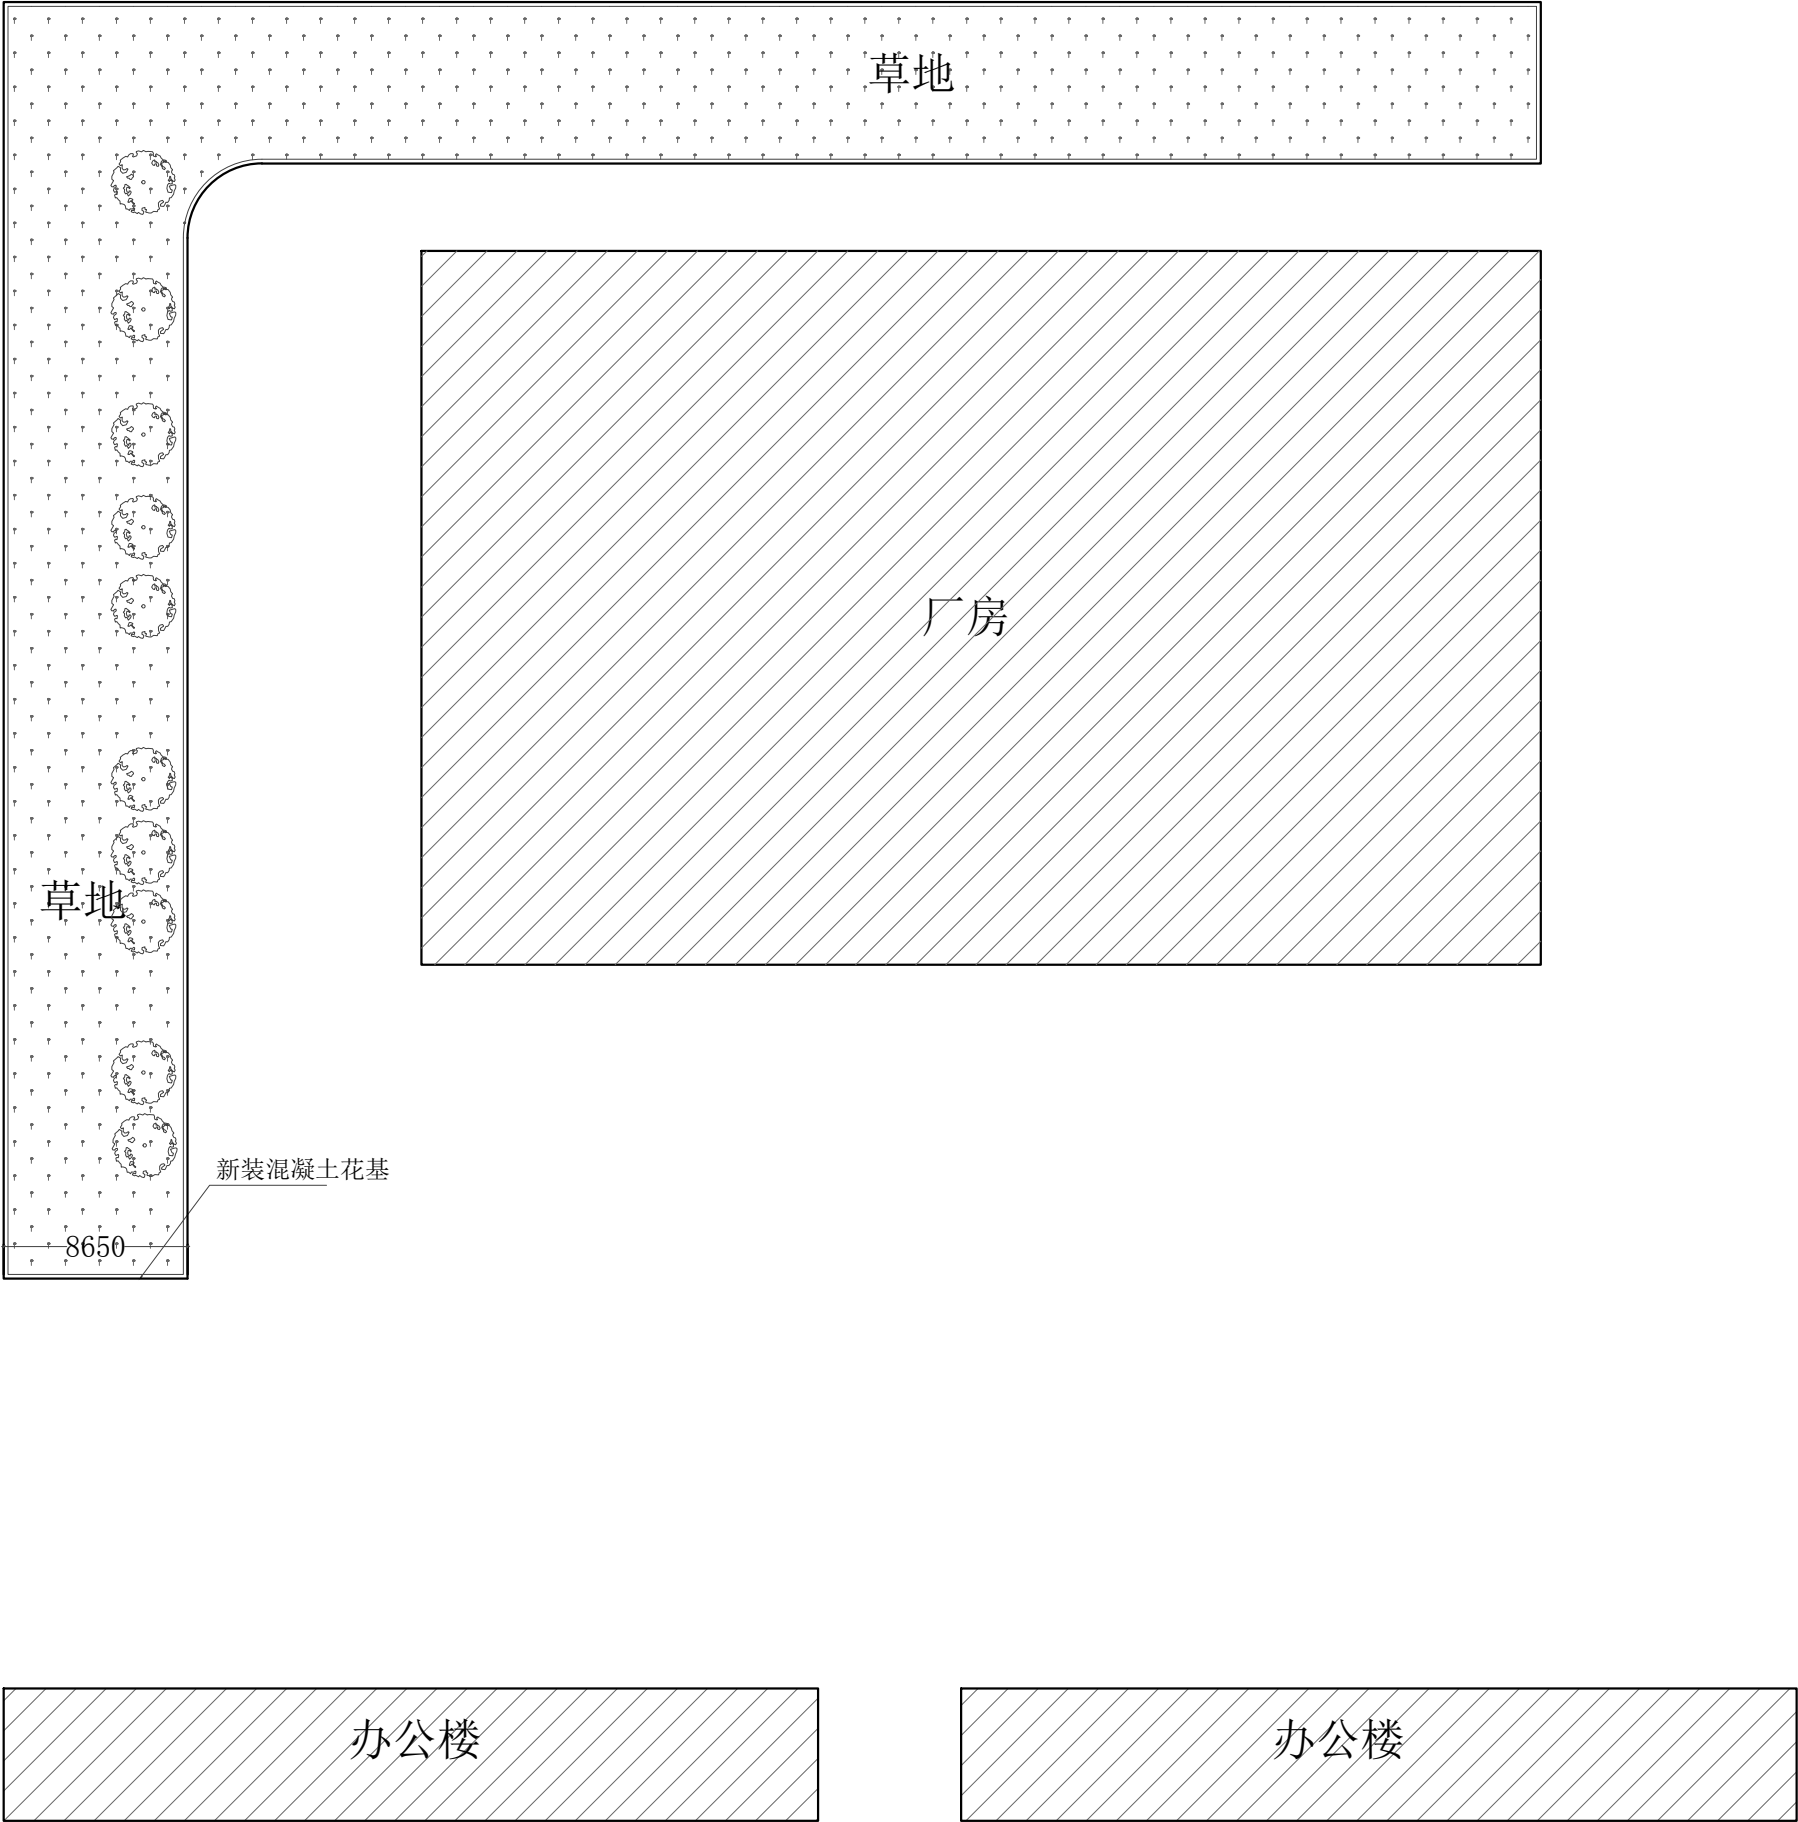

地面硬化后平面示意图



领睿建设工程有限公司
Link&R Construction Engineering Co., Ltd

建筑工程设计证书号：
A244069964

注明：

1. 本图纸必须取得政府相关主管部门批准（如自然资源局、建设局、消防部门）及施工图审查机构等单位合格证后，方可用于施工。

2. 本图纸若有不完善或不详之处必须与我司会商后方可施工，不可按图纸量取尺寸施工。

3. 本图纸未经同意不得复制使用、泄露、散布。

4. 本图纸须加盖出图签章、执业签章及二维码，否则一律无效。

注：

出图签章

执业签章

岗位	人员	实 名	签 名
审 定 人	杜 凯	杜 凯	杜凯
项目负责人	杜 凯	杜 凯	杜凯
专业负责人	杜 凯	杜 凯	杜凯
审 核 人	谭 慧 清	谭 慧 清	谭慧清
校 对 人	冯 杰 斌	冯 杰 斌	冯杰斌
设 计	马 妍 臻	马 妍 臻	马妍臻


建设单位 CLIENT	广东烟草韶关市有限公司南雄市分公司		
工程名称 PROJECT	广东烟草韶关市有限公司南雄市分公司 2025年烟叶工作站(点)道路硬化采购项目		
子工程名称 SUB-PROJECT			
图纸内容 TITLE	地面硬化后平面示意图		
业 务 号 PROJECT NO.	LRSK-YW2025-044	专 业 DISCIPLINE	建 筑
日 期 DATE	2025. 09	归 档 二 维 码：	
设计阶段 STAGE	施工图		
图 号 DRAWING NO.	PM-01		
版 本 号 INDEX	01		

暖通	给排水	工艺	自控		
建筑	结构	电气	通讯		
建	结	电	通		

C25砼150厚

毛石、碎石、中砂级配层150厚

铲挖表层松软土层、夯实（夯实率95%）

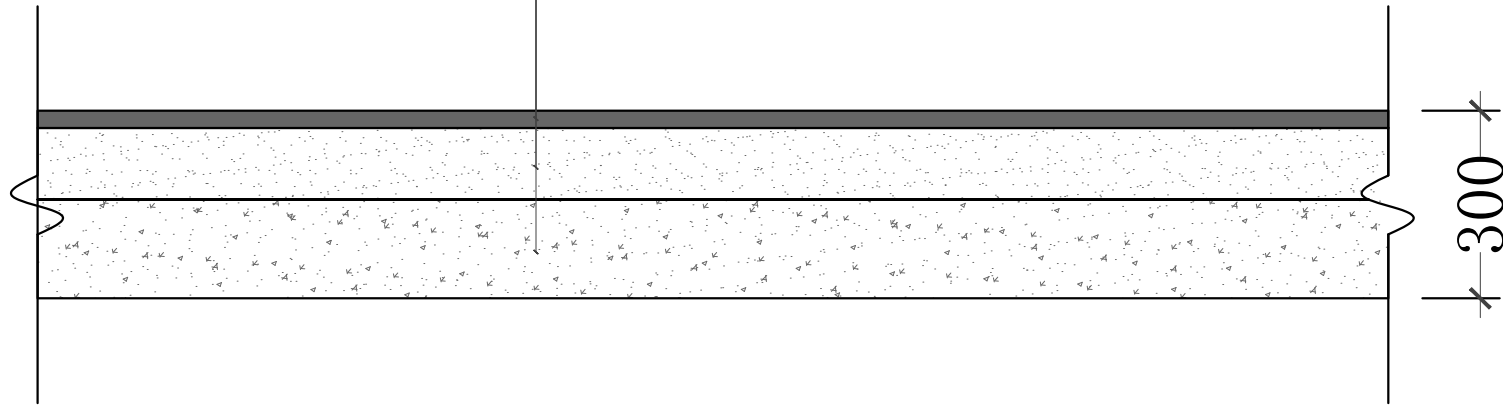

地面硬化混凝土大样图



领睿建设工程有限公司
Link&R Construction Engineering Co., Ltd

建筑工程设计证书号：
A244069964

注明：
1. 本图纸必须取得政府相关主管部门批准（如自然资源局、建设局、消防部门）及施工图审查机构等单位合格证后，方可用于施工。
2. 本图纸若有不完善或不详之处必须与我公司商后方可施工，不可按图纸量取尺寸施工。
3. 本图纸未经同意不得复制使用、泄露、散布。
4. 本图纸须加盖出图签章、执业签章及二维码，否则一律无效。

注：

出图签章

执业签章

岗位	人员	实 名	签 名
审 定 人	杜 凯		杜凯
项目负责人	杜 凯		杜凯
专业负责人	杜 凯		杜凯
审 核 人	谭 慧 清		谭慧清
校 对 人	冯 杰 赋		冯杰赋
设 计	马 妍 臻		马妍臻

建设单位 CLIENT	广东烟草韶关市有限公司南雄市分公司		
工程名称 PROJECT	广东烟草韶关市有限公司南雄市分公司 2025年烟叶工作站(点)道路硬化采购项目		
子工程名称 SUB-PROJECT			
图纸内容 TITLE	地面硬化混凝土大样图		
业 务 号 PROJECT NO.	LRSQ-YW2025-044	专 业 DISCIPLINE	建 筑
日 期 DATE	2025. 09	归 档 二 维 码：	
设计阶段 STAGE	施工图		
图 号 DRAWING NO.	TY-02		
版 本 号 INDEX	01		

(设计证书 甲级 编号 A244069964)

广东烟草韶关市有限公司南雄市分公司2025年烟叶工作站(点) 道路硬化采购项目


湖口烟叶工作点设计图册



领睿建设工程有限公司
Link&R Construction Engineering Co., Ltd

二零二五年九月

建筑	暖通	给排水	工艺	自控
结构				
电气				
弱电				

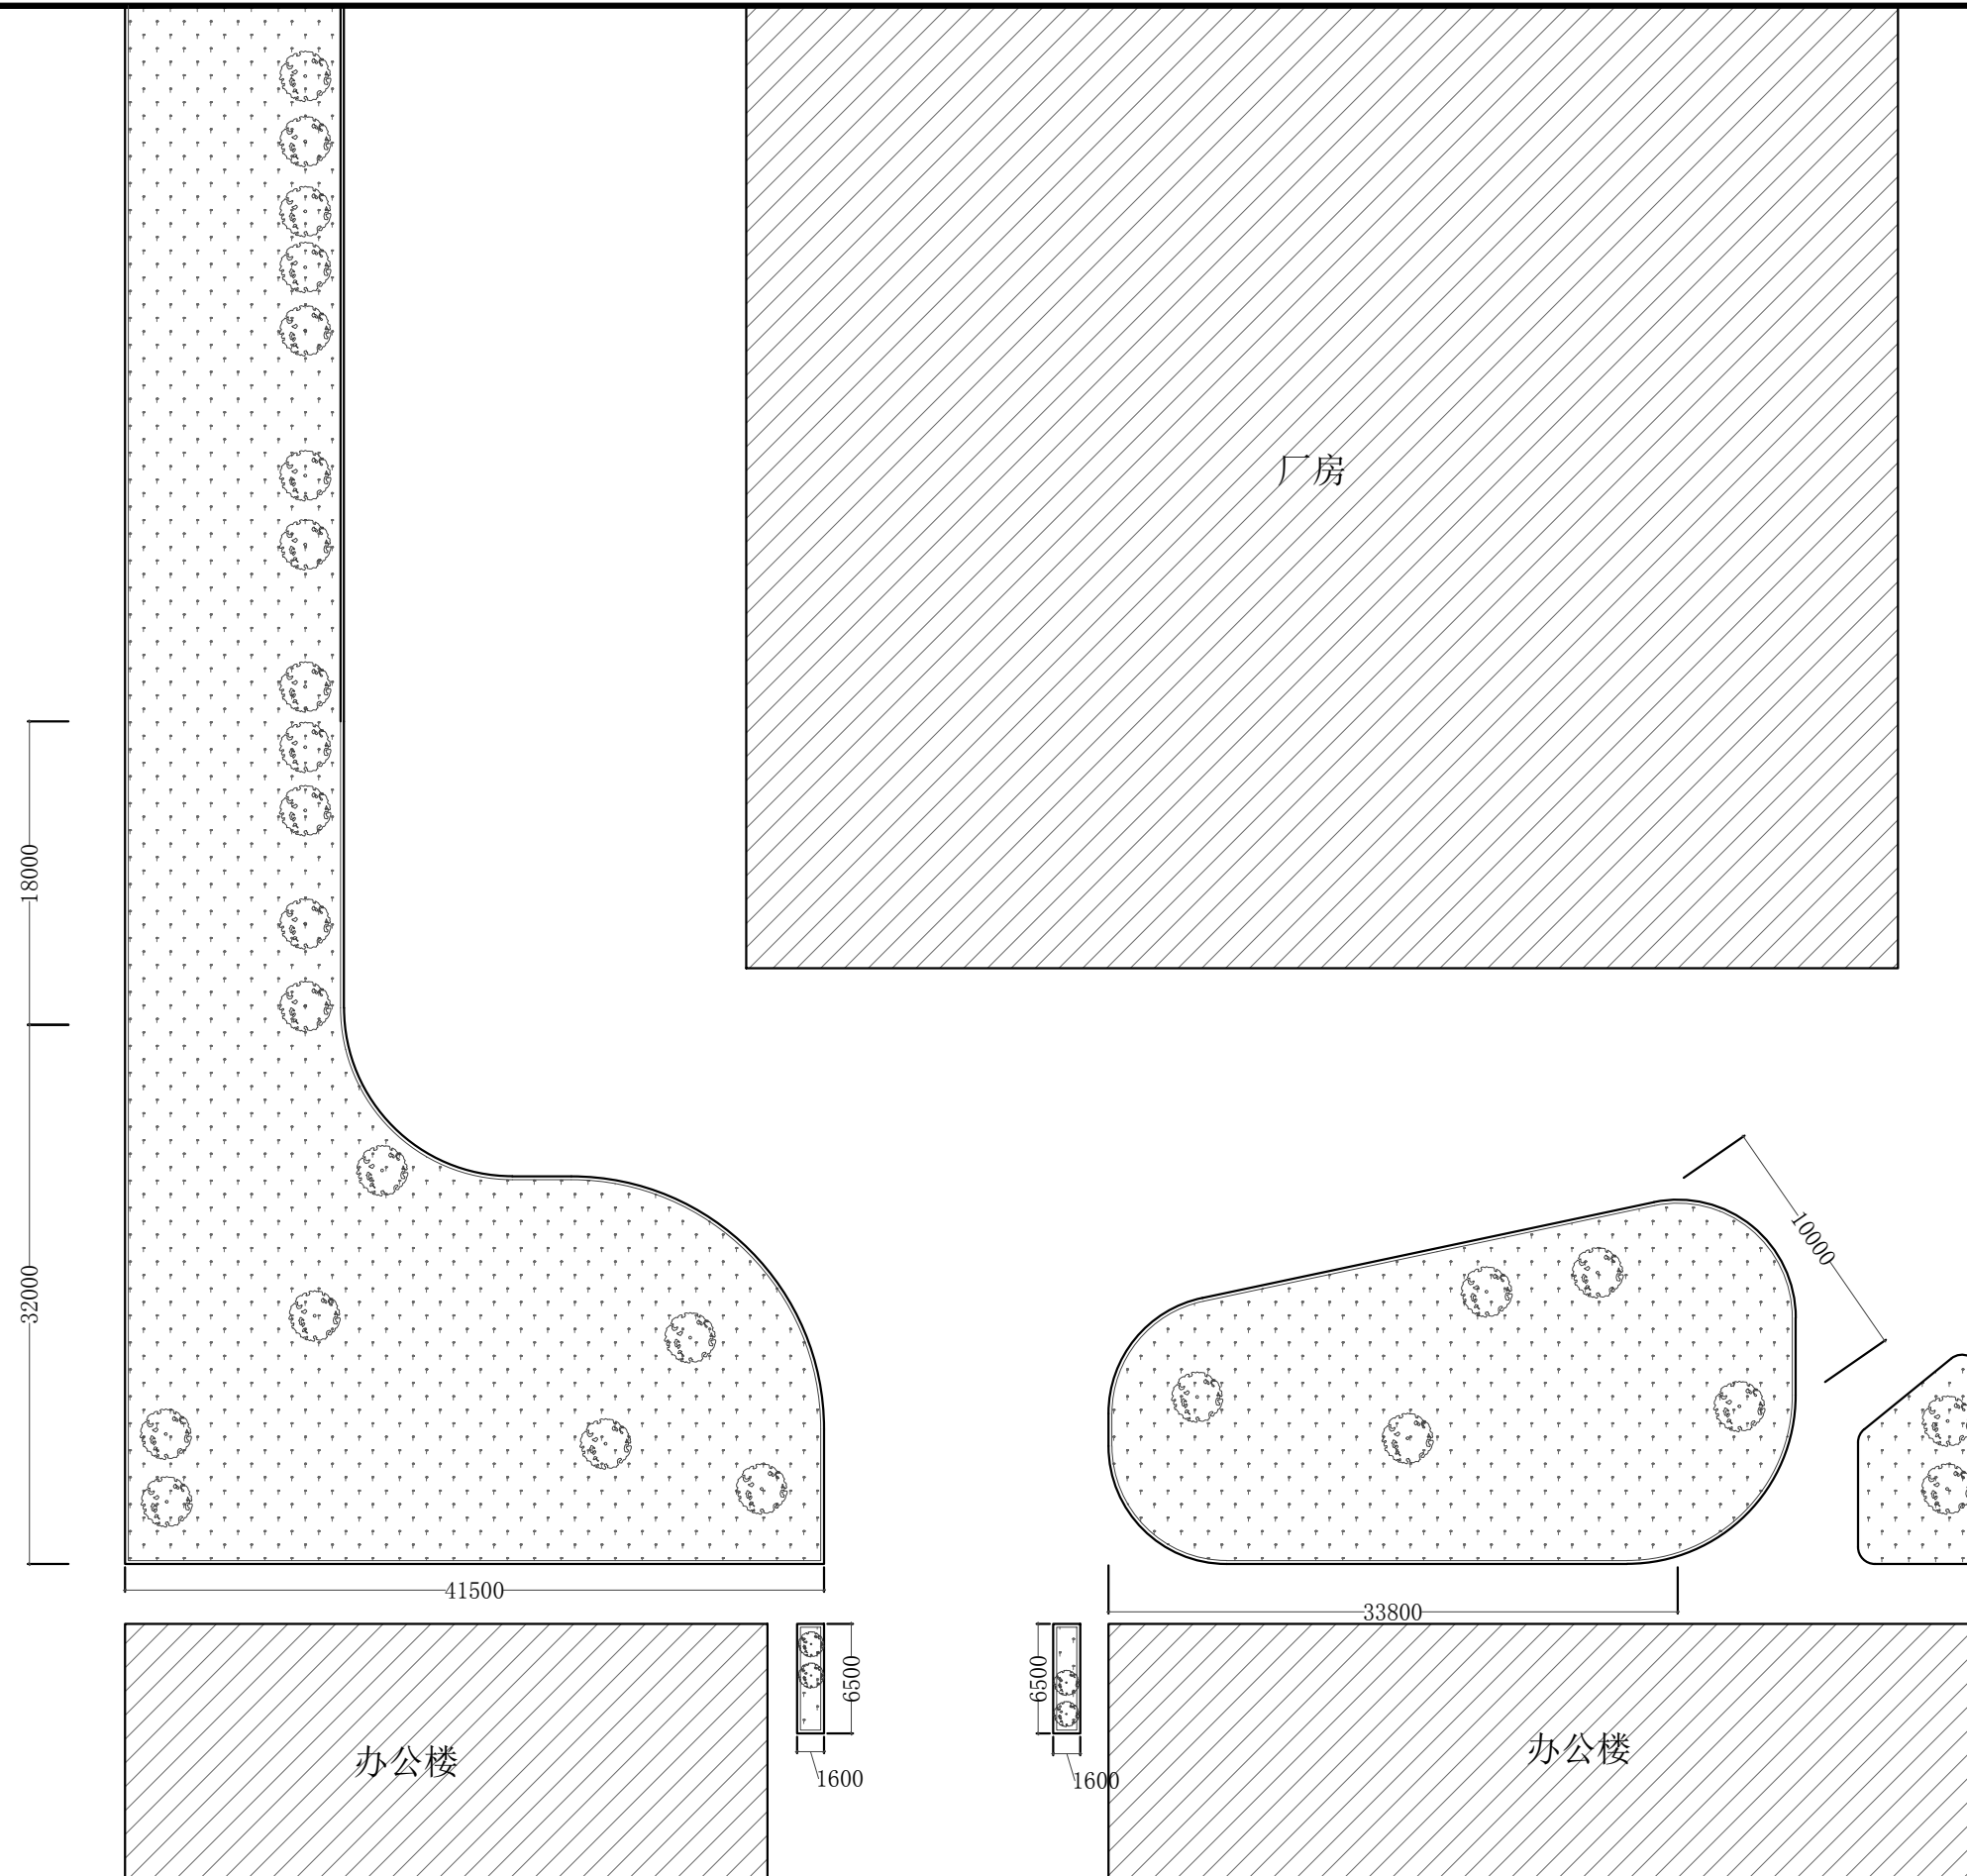

烟站总平面图



领睿建设工程有限公司

Link&R Construction Engineering Co., Ltd

建筑工程设计证书号:
A244069964

■ 注明:

1. 本图纸必须取得政府相关主管部门批准（如自然资源局、建设局、消防部门）及施工图审查机构等单位合格证后，方可用于施工。
2. 本图纸若有不完善或不详之处必须与我司会商后方可施工，不可按图纸量取尺寸施工。
3. 本图纸未经同意不得复制使用、泄露、散布。
4. 本图纸须盖出图签章、执业签章及二维码，否则一律无效。

注:


出图签章

执业签章

岗 位 \ 人 员	实 名	签 名
审 定 人	杜 凯	杜凯
项目负责人	杜 凯	杜凯
专业负责人	杜 凯	杜凯
审 核 人	谭慧清	谭慧清
校 对 人	冯杰赋	冯杰赋
设 计	马妍臻	马妍臻

建设单位 CLIENT	广东烟草韶关市有限公司南雄市分公司		
工程名称 PROJECT	广东烟草韶关市有限公司南雄市分公司 2025年烟叶工作站(点)道路硬化采购项目		
子工程名称 SUB-PROJECT			
图纸内容 TITLE	烟站总平面图		
业务号 PROJECT NO.	LRSQ-YW2025-044	专业 DISCIPLINE	建筑
日期 DATE	2025.09	归档二维码:	
设计阶段 STAGE	施工图		
图号 DRAWING NO.			
版本号 INDEX	01		

建筑	暖通	给排水	工艺	自控
结构				
电气				
弱电				

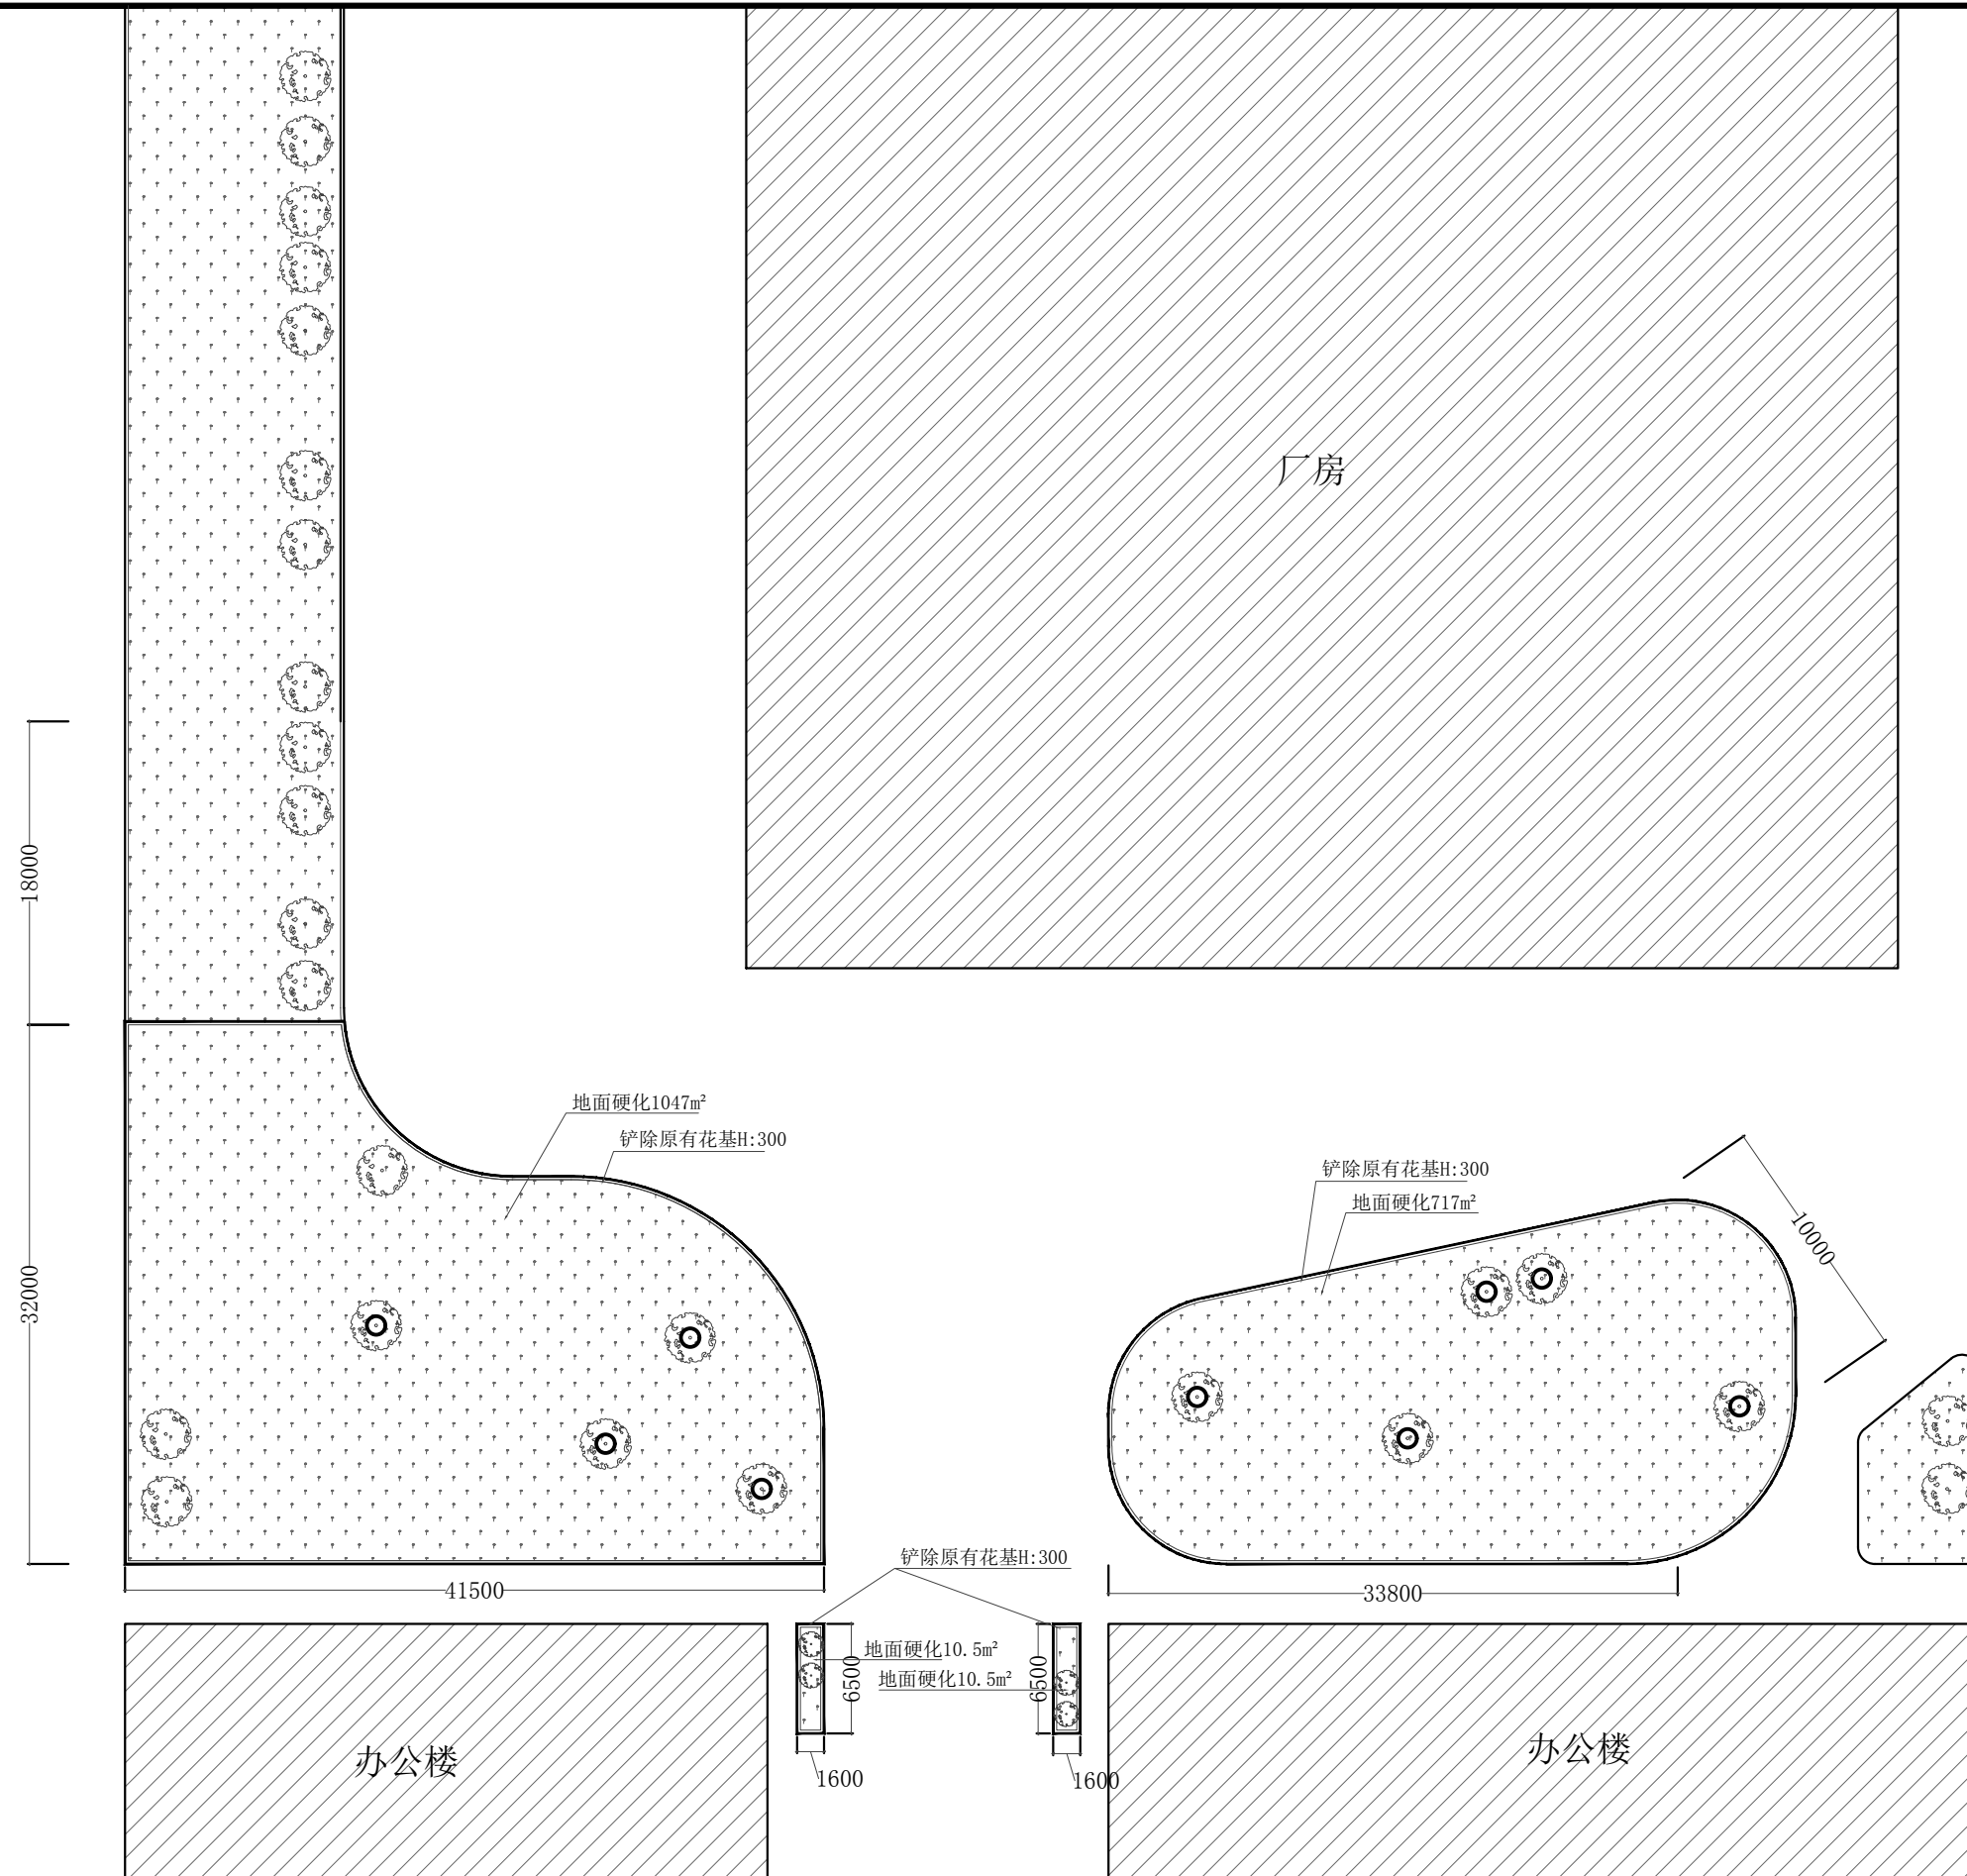

烟站硬化示意图



领睿建设工程有限公司

Link&R Construction Engineering Co., Ltd

建筑工程设计证书号:
A244069964

注明:

1. 本图纸必须取得政府相关主管部门批准（如自然资源局、建设局、消防部门）及施工图审查机构等单位合格证后，方可用于施工。
2. 本图纸若有不完善或不详之处必须与我司会商后方可施工，不可按图纸量取尺寸施工。
3. 本图纸未经同意不得复制使用、泄露、散布。
4. 本图纸须加盖出图章、执业签章及二维码，否则一律无效。

注:

出图签章

执业签章

岗位 \ 人员	实 名	签 名
审 定 人	杜 凯	杜凯
项目负责人	杜 凯	杜凯
专业负责人	杜 凯	杜凯
审 核 人	谭慧清	谭慧清
校 对 人	冯杰斌	冯杰斌
设 计	马妍臻	马妍臻


建设单位 CLIENT	广东烟草韶关市有限公司南雄市分公司		
工程名称 PROJECT	广东烟草韶关市有限公司南雄市分公司 2025年烟叶工作站(点)道路硬化采购项目		
子工程名称 SUB-PROJECT			
图纸内容 TITLE	烟站硬化示意图		
业务号 PROJECT NO.	LRSG-YW2025-044	专业 DISCIPLINE	建筑
日期 DATE	2025. 09	归档二维码:	
设计阶段 STAGE	施工图		
图号 DRAWING NO.			
版本号 INDEX	01		

暖通	给排水	工艺	自控		
建筑	结构	电气	通讯		
建	结	电	通		

C25砼150厚

毛石、碎石、中砂级配层150厚

铲挖表层松软土层、夯实（夯实率95%）

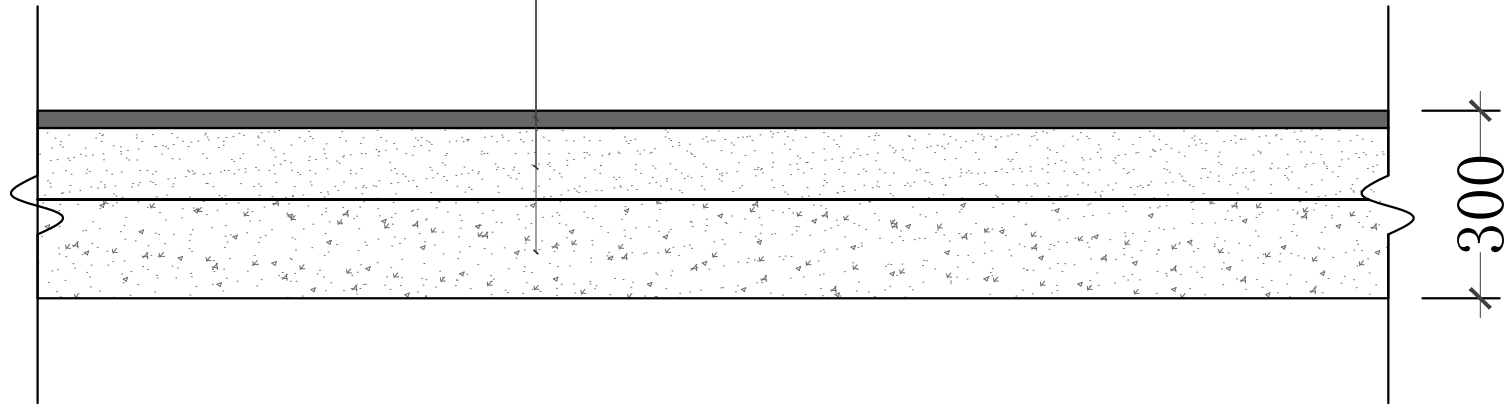

地面硬化混凝土大样图



领睿建设工程有限公司
Link&R Construction Engineering Co., Ltd

建筑工程设计证书号：
A244069964

注明：
1. 本图纸必须取得政府相关主管部门批准（如自然资源局、建设局、消防部门）及施工图审查机构等单位合格证后，方可用于施工。
2. 本图纸若有不完善或不详之处必须与我公司商后方可施工，不可按图纸量取尺寸施工。
3. 本图纸未经同意不得复制使用、泄露、散布。
4. 本图纸须加盖出图签章、执业签章及二维码，否则一律无效。

注：

出图签章

执业签章

岗位	人员	实 名	签 名
审 定 人	杜 凯		杜凯
项目负责人	杜 凯		杜凯
专业负责人	杜 凯		杜凯
审 核 人	谭 慧 清		谭慧清
校 对 人	冯 杰 赋		冯杰赋
设 计	马 妍 臻		马妍臻

建设单位 CLIENT	广东烟草韶关市有限公司南雄市分公司		
工程名称 PROJECT	广东烟草韶关市有限公司南雄市分公司 2025年烟叶工作站(点)道路硬化采购项目		
子工程名称 SUB-PROJECT			
图纸内容 TITLE	地面硬化混凝土大样图		
业 务 号 PROJECT NO.	LRSQ-YW2025-044	专 业 DISCIPLINE	建 筑
日 期 DATE	2025. 09	归 档 二 维 码：	
设计阶段 STAGE	施工图		
图 号 DRAWING NO.	TY-02		
版 本 号 INDEX	01		